
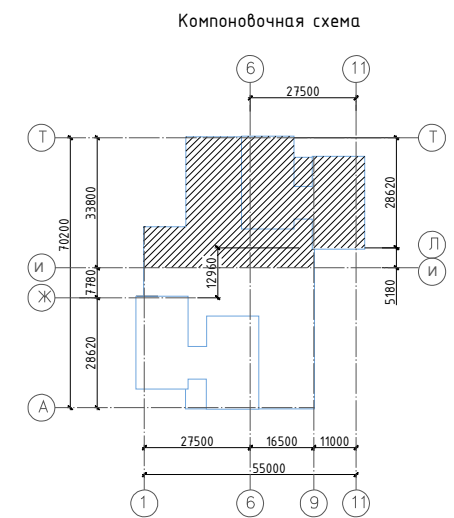


Жилой микрорайон в районе п. Солнечный Минского района.
9-я очередь строительства. Жилой дом №1.6 по генплану




А - секция
План цокольного этажа маркировочный

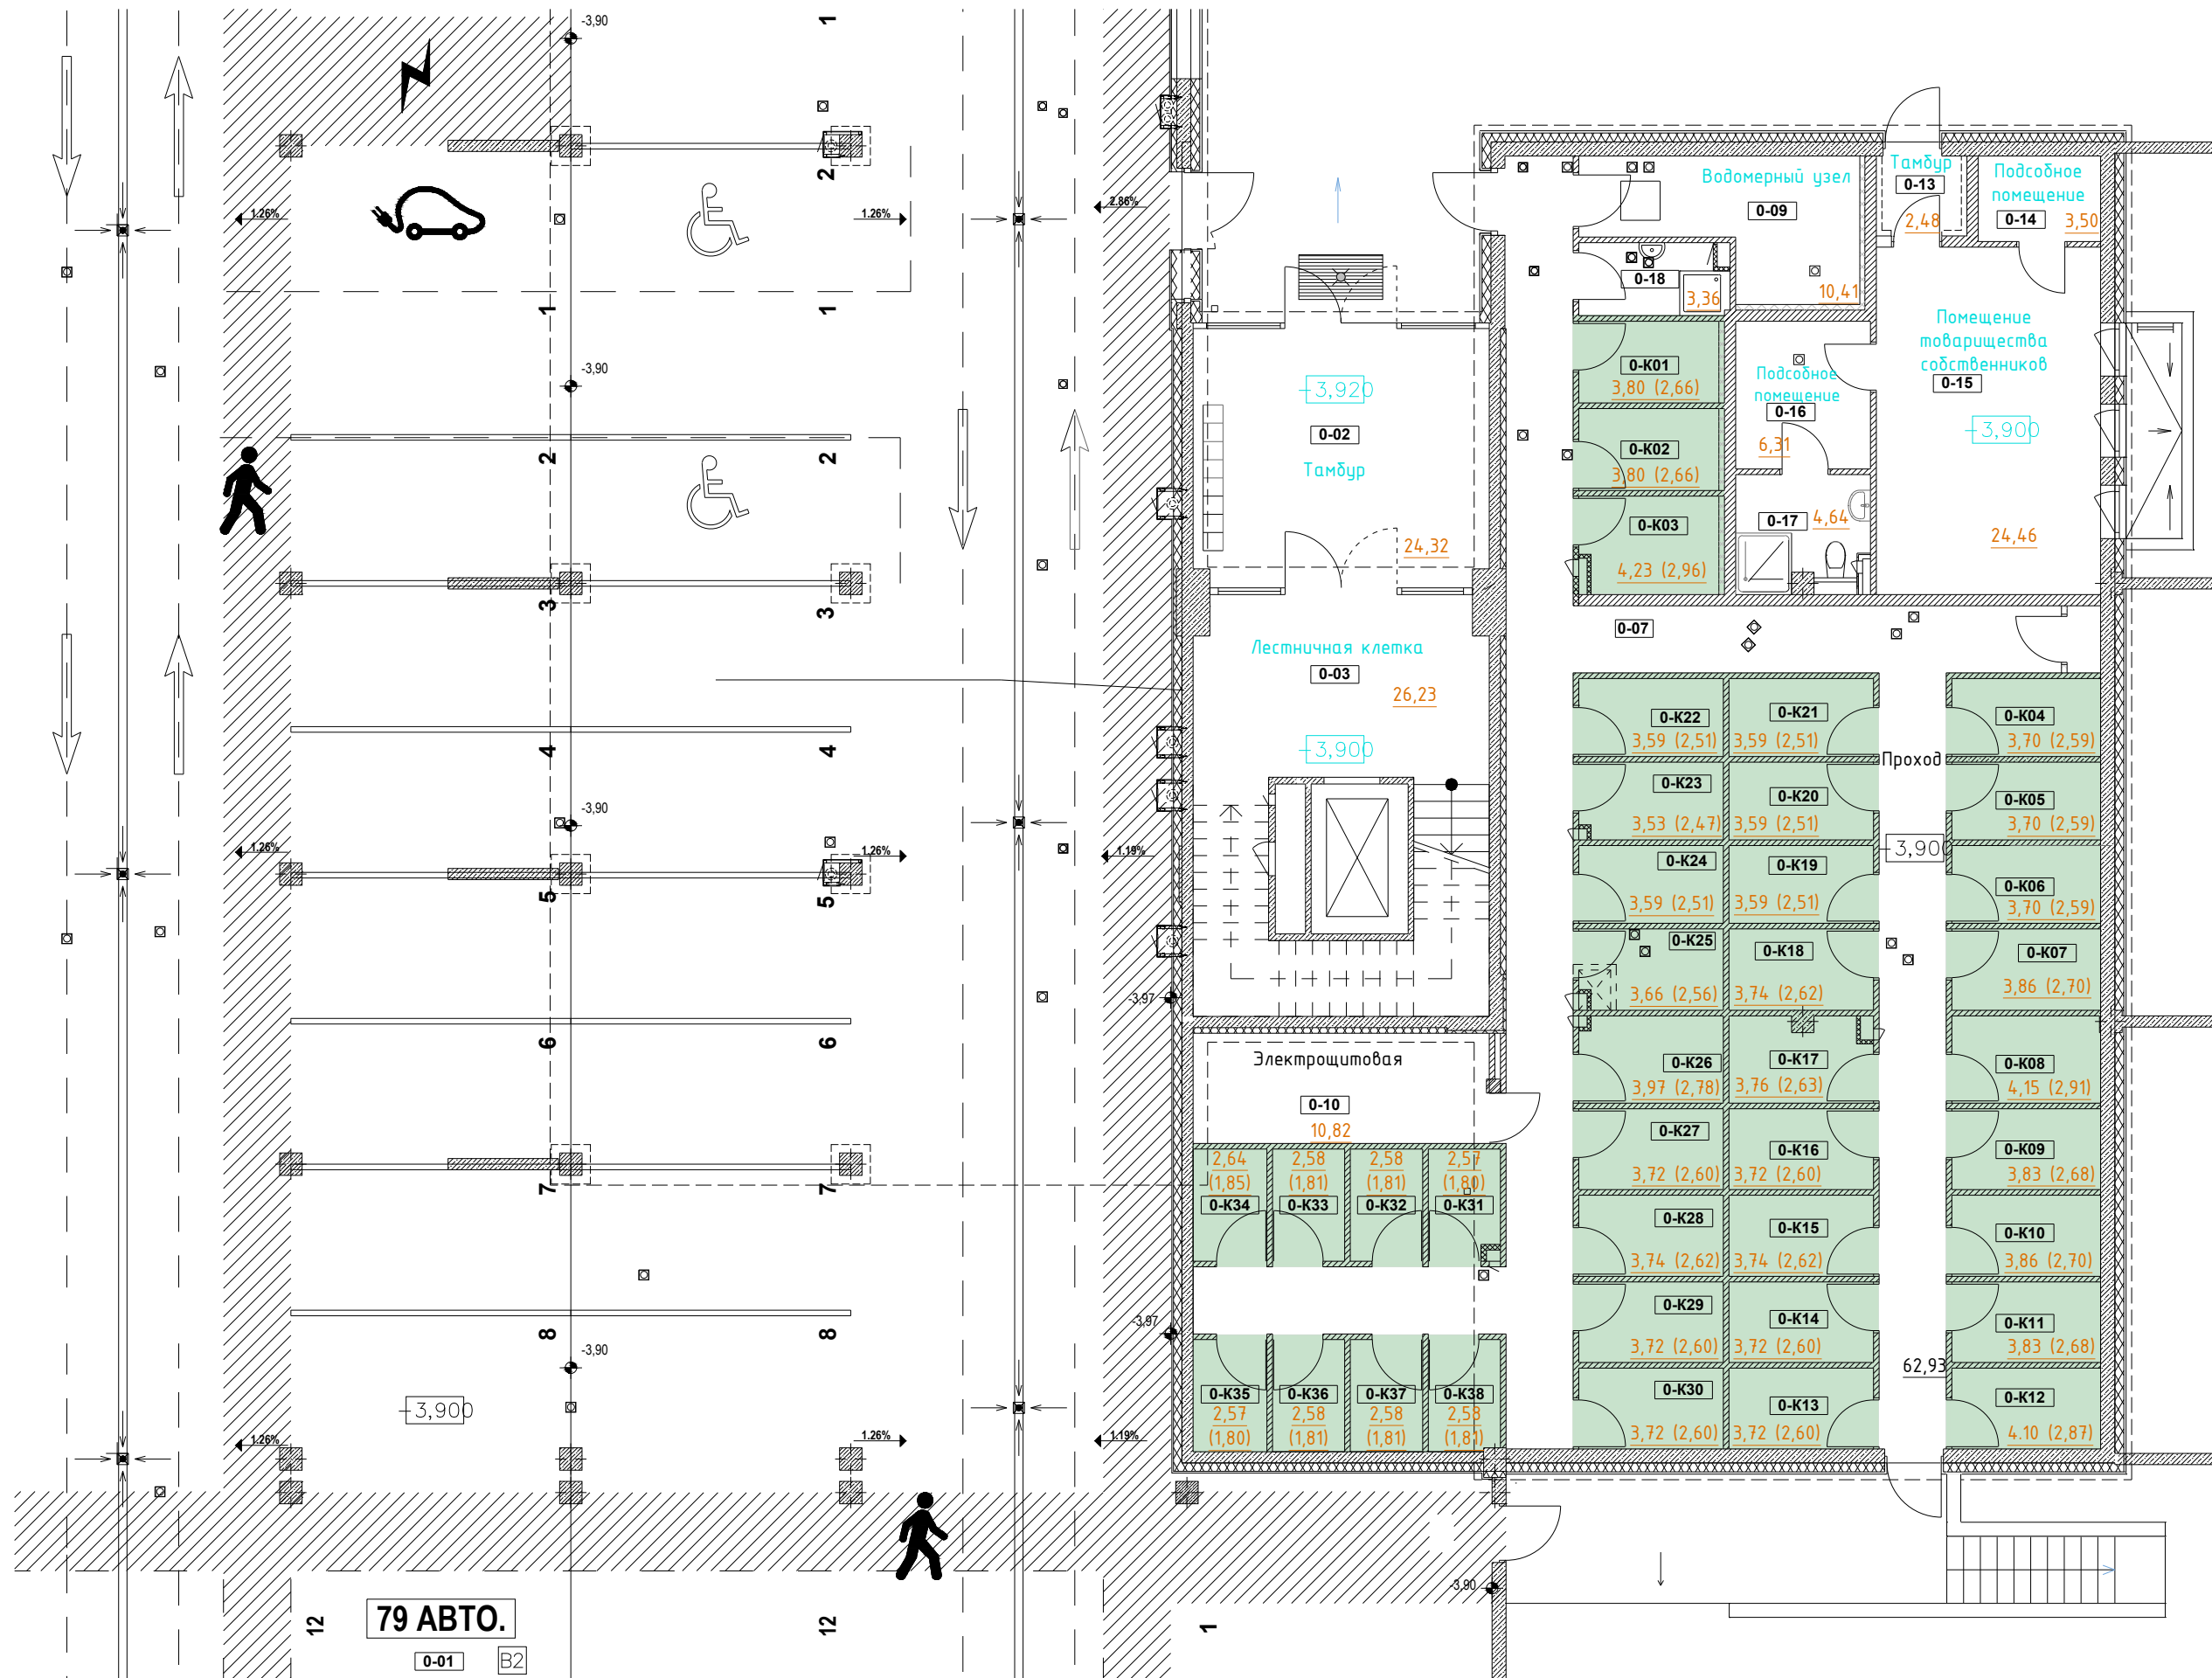

- Условные обозначения
- Железобетонная панельная стена/перегородка
 - Стена/перегородка из блоков ячеистого бетона
 - Железобетонная панельная стена с утеплителем из минераловатных плит и вентилируемым фасадом с облицовкой керамогранитными плитам
 - Номер помещения по экспликации

Жилой микрорайон в районе п. Солнечный Минского района.
9-я очередь строительства. Жилой дом №1.6 по генплану



А - секция
План 1 этажа маркировочный

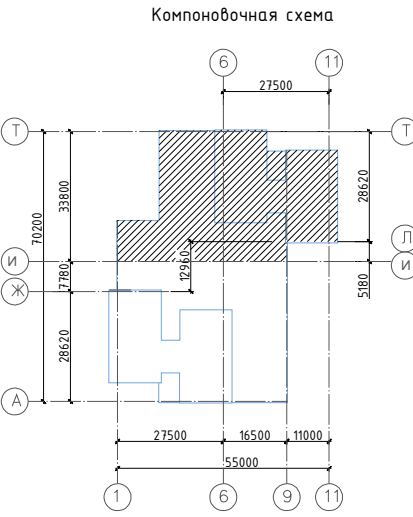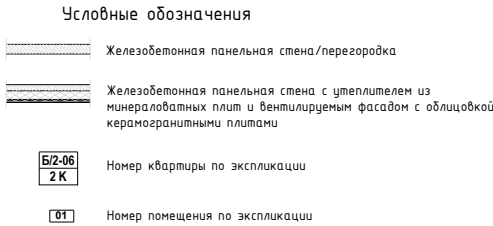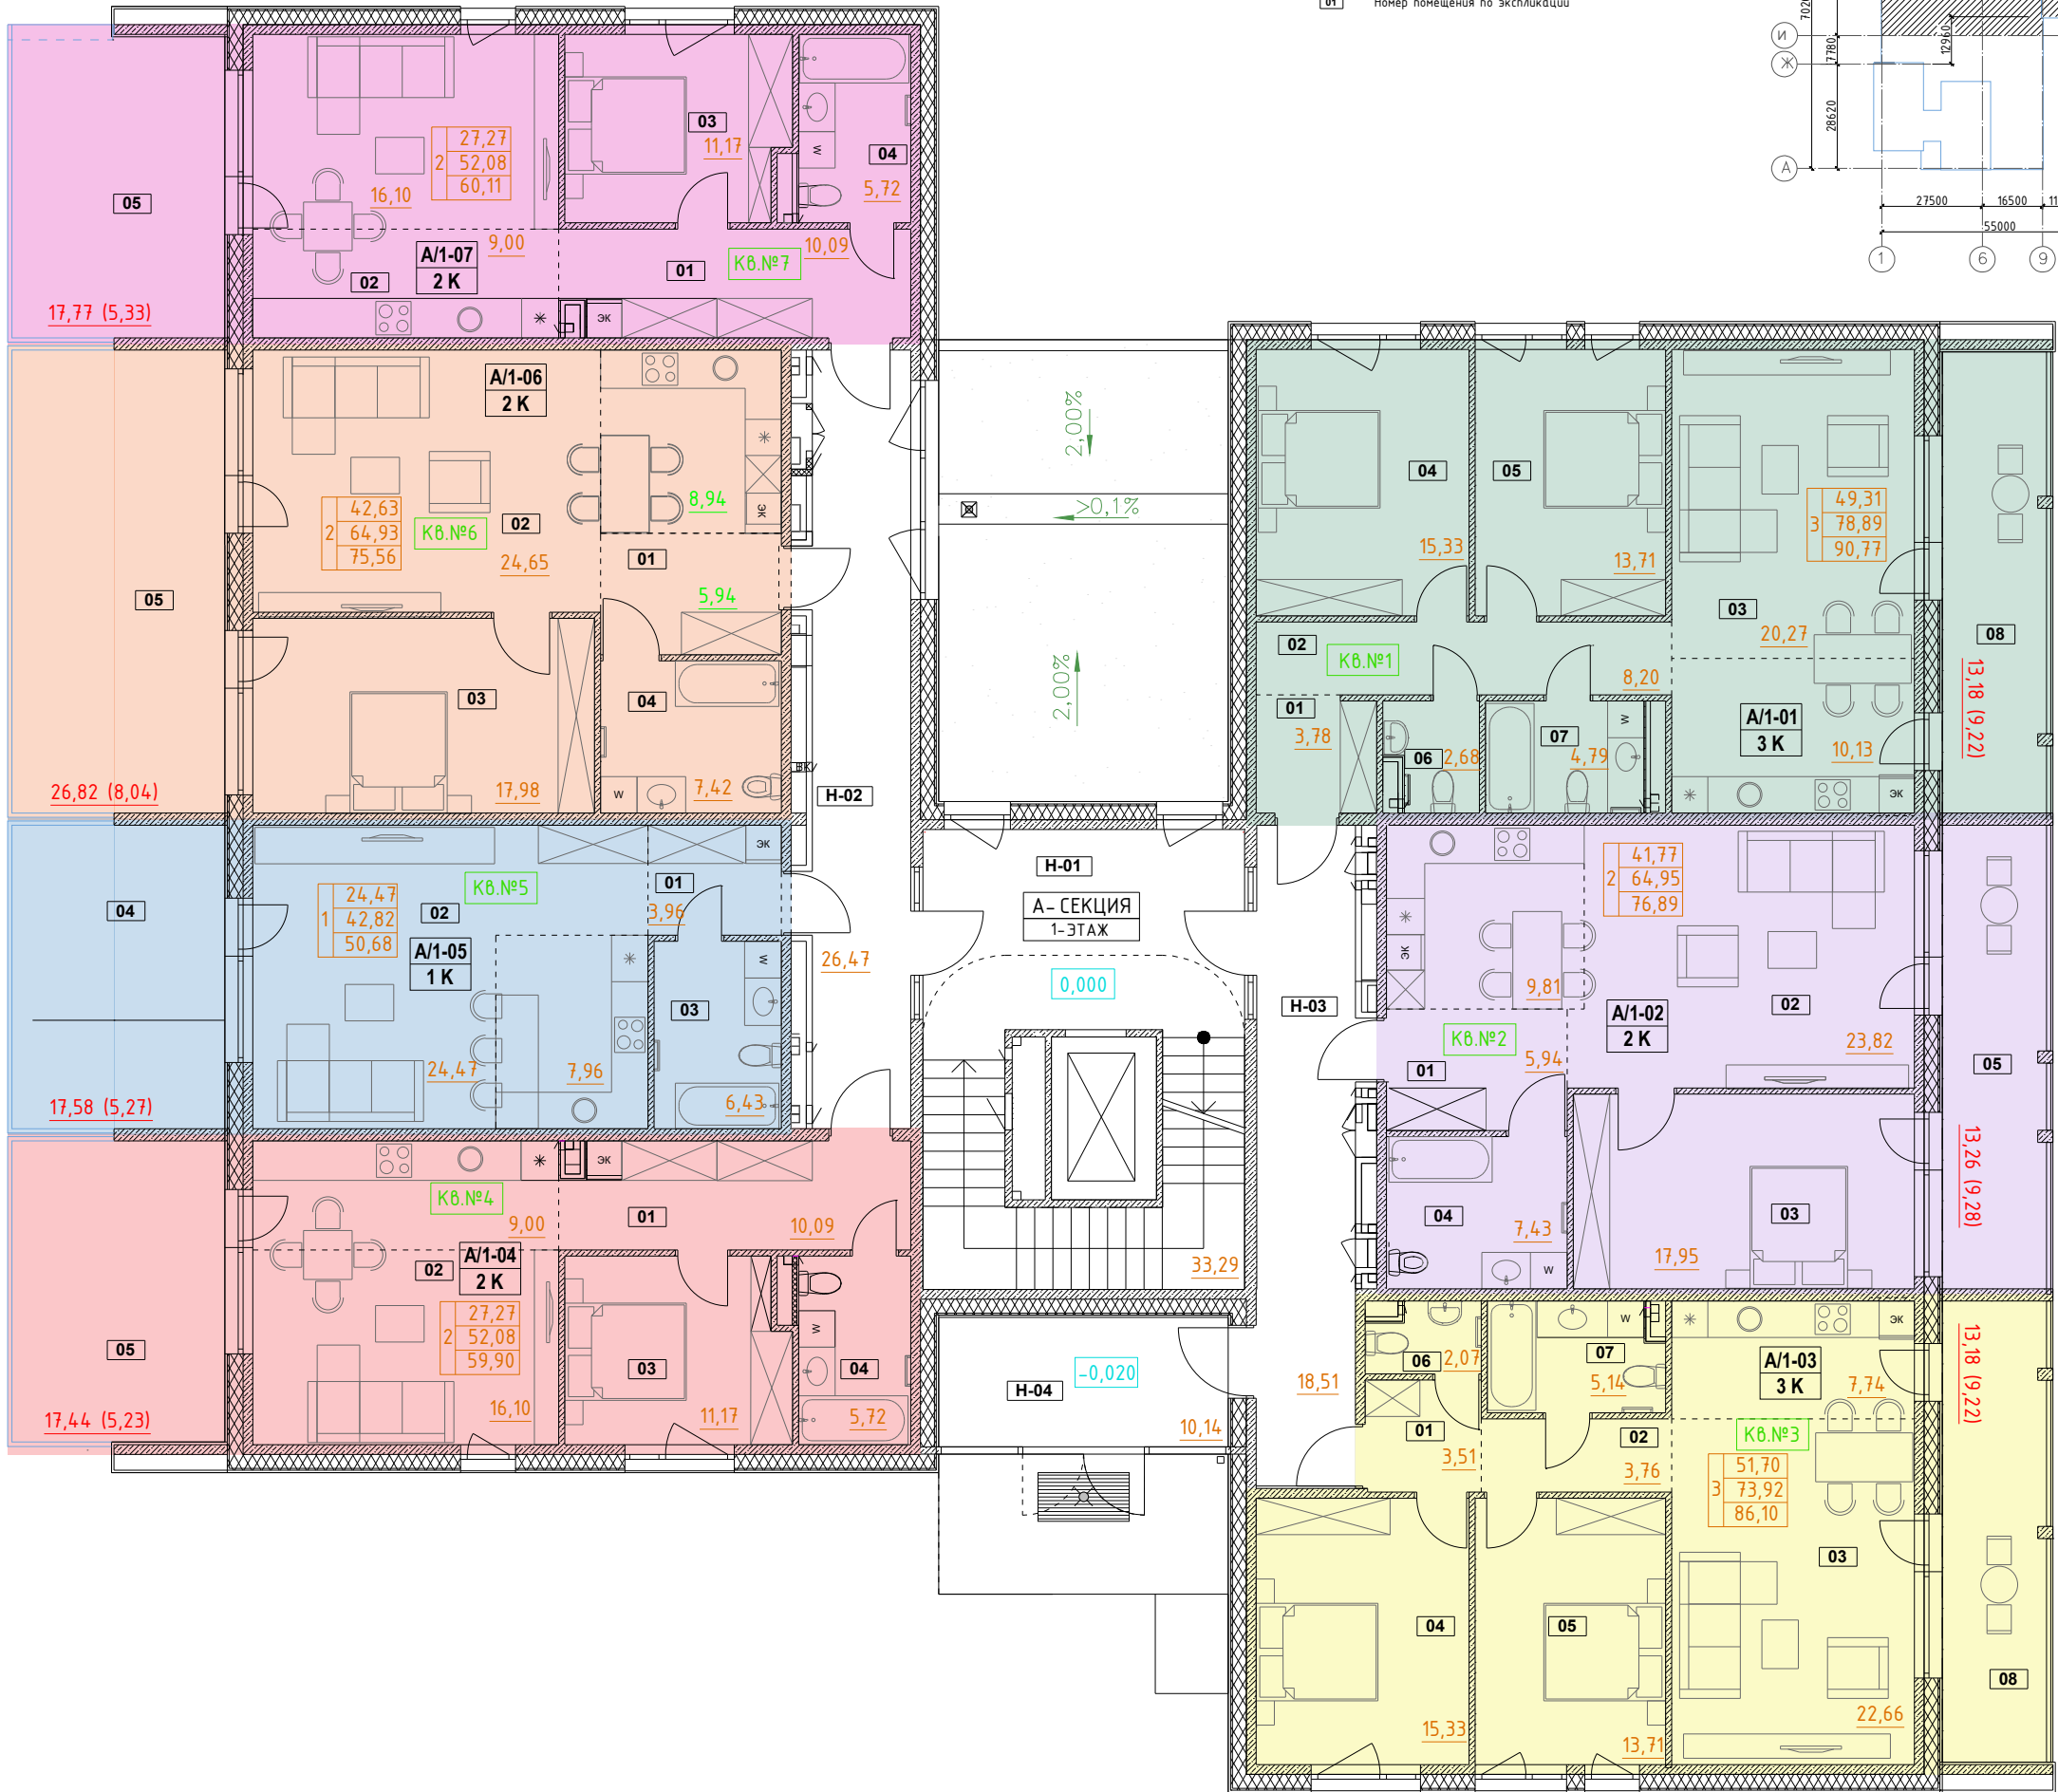


А - СЕКЦИЯ / 1 - ЭТАЖ			
А секция			
Н-01	Лестничная клетка	33,29	
Н-02	Коридор	26,47	
Н-03	Коридор	18,51	
Н-04	Тамбур	10,14	
		88,41 м ²	
А секция А/1-01 (3К)			
01	Прихожая	3,78	
02	Коридор	8,20	
03	Кухня/Гостиная	30,40	
04	Спальня	15,33	
05	Спальня	13,71	
06	Санузел	2,68	
07	Санузел	4,79	
		78,89 м ²	
08	Балкон	13,18(9,22)	
А секция А/1-02 (2К)			
01	Прихожая	5,94	
02	Кухня/Гостиная	33,63	
03	Спальня	17,95	
04	Санузел	7,43	
		64,95 м ²	
05	Балкон	13,26(9,28)	
А секция А/1-03 (3К)			
01	Прихожая	3,51	
02	Коридор	3,76	
03	Кухня/Гостиная	30,40	
04	Спальня	15,33	
05	Спальня	13,71	
06	Санузел	2,07	
07	Санузел	5,14	
		73,92 м ²	
08	Балкон	13,18(9,22)	
А секция А/1-04 (2К)			
01	Прихожая	10,09	
02	Кухня/Гостиная	25,10	
03	Спальня	11,17	
04	Санузел	5,72	
		52,08 м ²	
05	Терраса	17,44(5,23)	
А секция А/1-05 (1К)			
01	Прихожая	3,96	
02	Кухня/Гостиная	32,43	
03	Санузел	6,43	
		42,82 м ²	
04	Терраса	17,58(5,27)	
А секция А/1-06 (2К)			
01	Прихожая	5,94	
02	Кухня/Гостиная	33,59	
03	Спальня	17,98	
04	Санузел	7,42	
		64,93 м ²	
05	Терраса	26,82(8,04)	
А секция А/1-07 (2К)			
01	Прихожая	10,09	
02	Кухня/Гостиная	25,10	
03	Спальня	11,17	
04	Санузел	5,72	
		52,08 м ²	
05	Терраса	17,77(5,33)	

Жилой микрорайон в районе п. Солнечный Минского района.
9-я очередь строительства. Жилой дом №1.6 по генплану

А - секция
План 2 этажа маркировочный

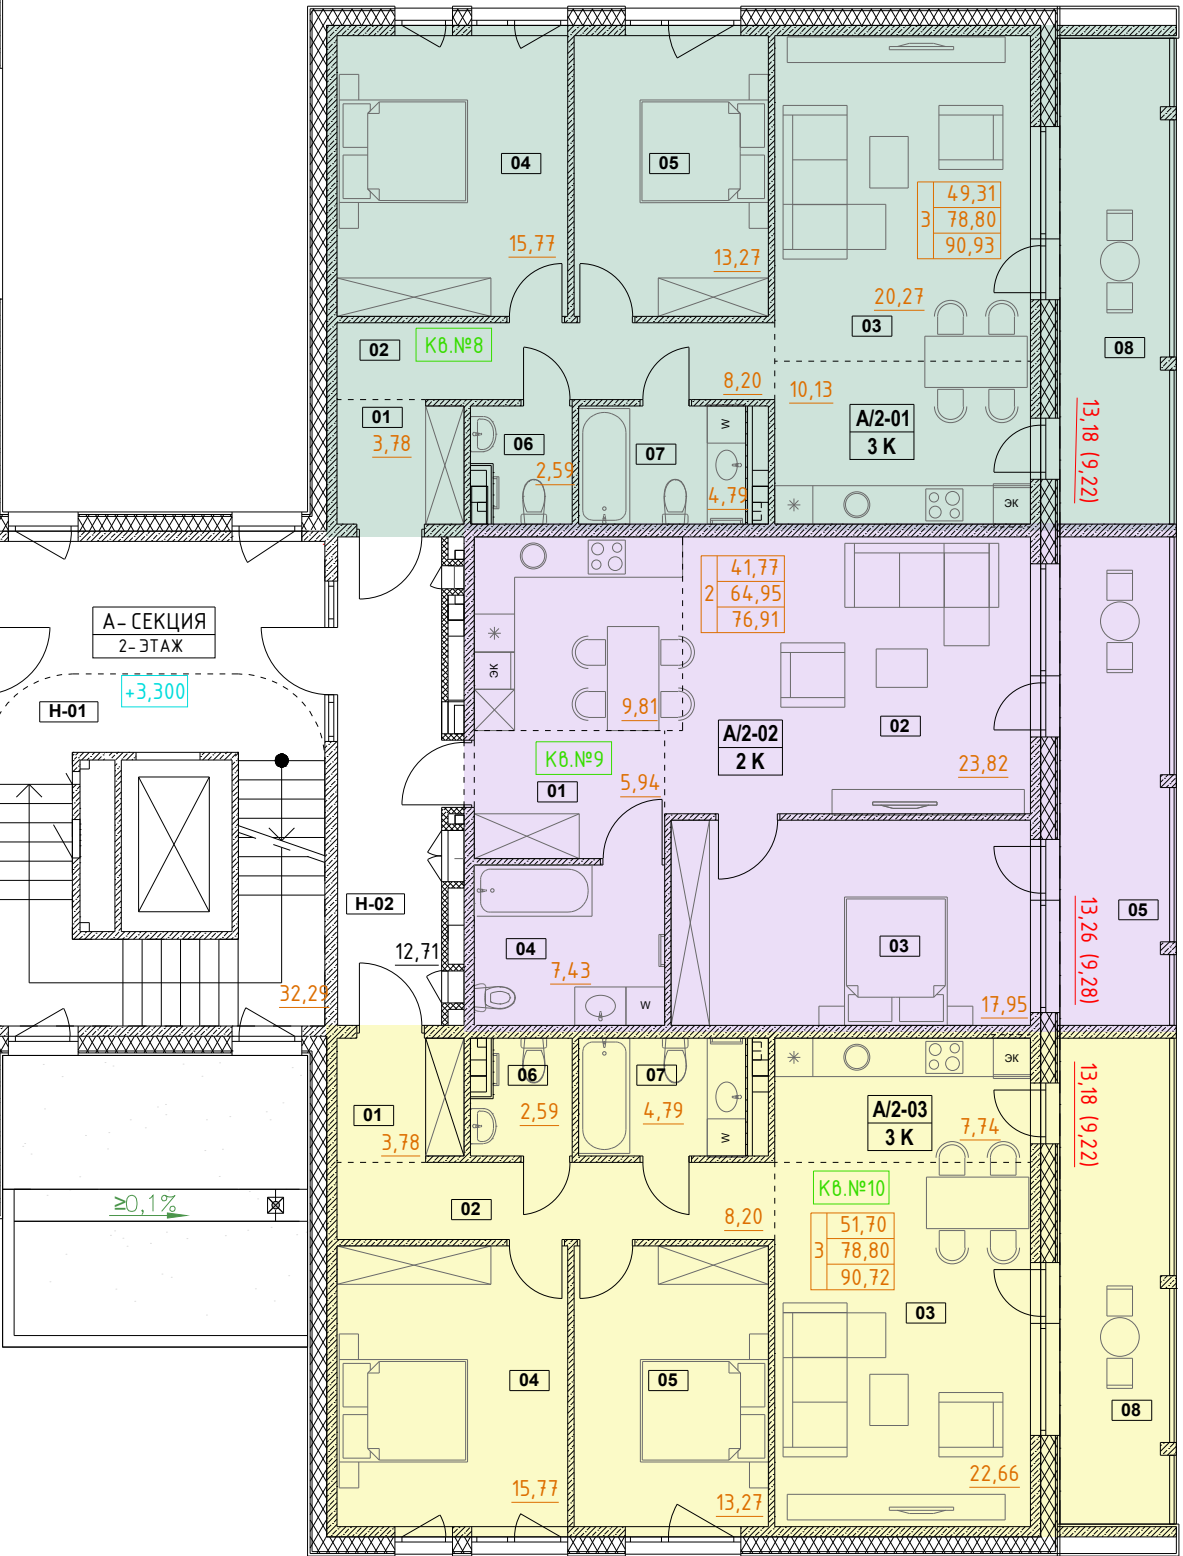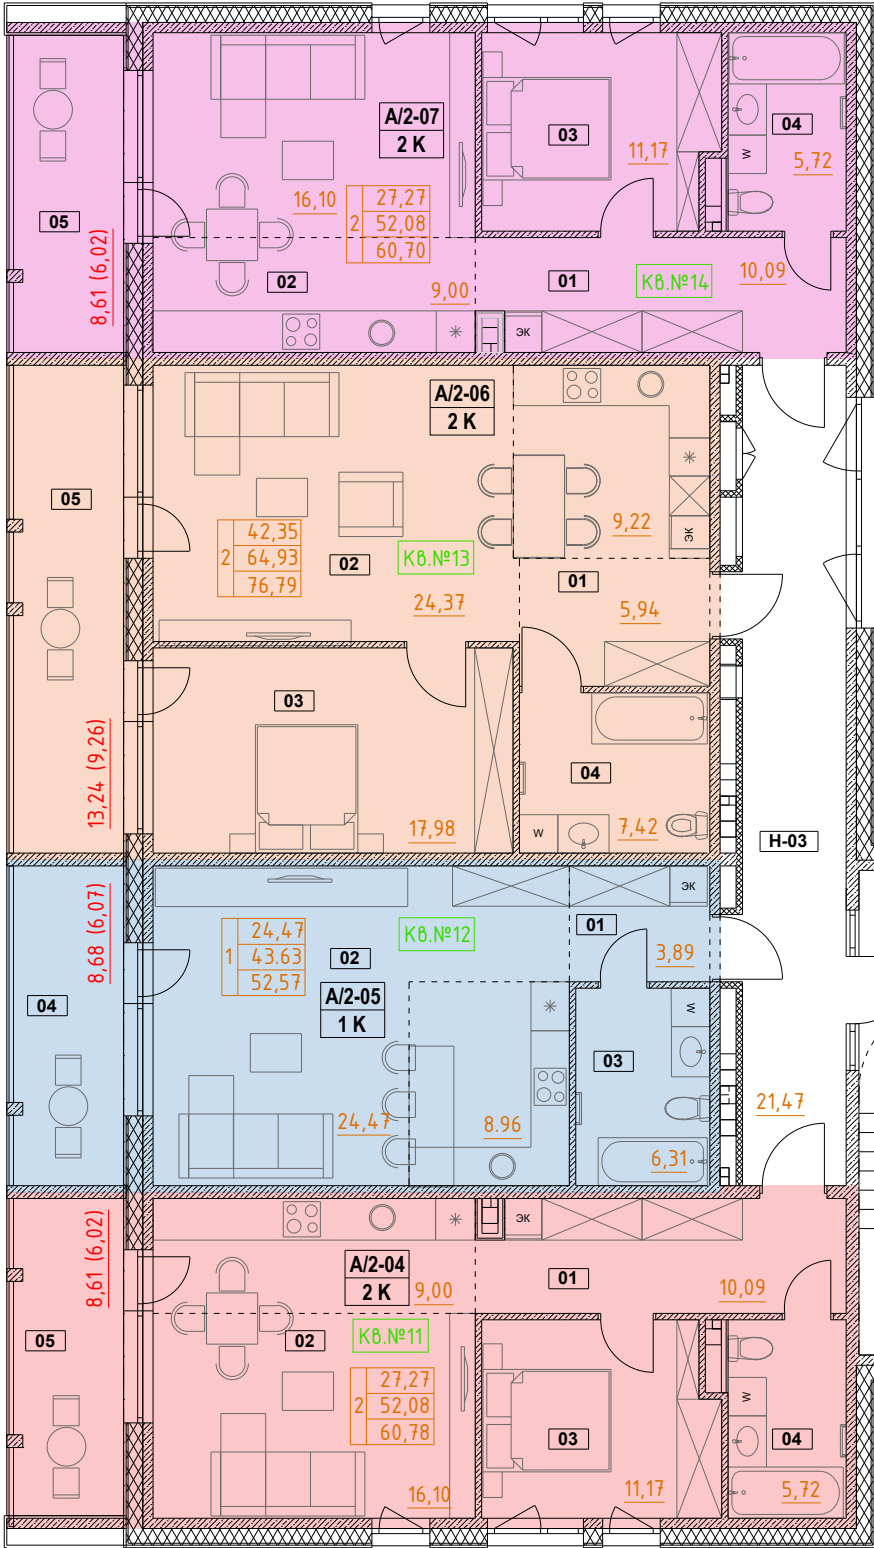


- Условные обозначения
- Железобетонная панельная стена/перегородка
 - Железобетонная панельная стена с утеплителем из минераловатных плит и вентилируемым фасадом с облицовкой керамогранитными плитам
 - Номер квартиры по экспликации
 - Номер помещения по экспликации

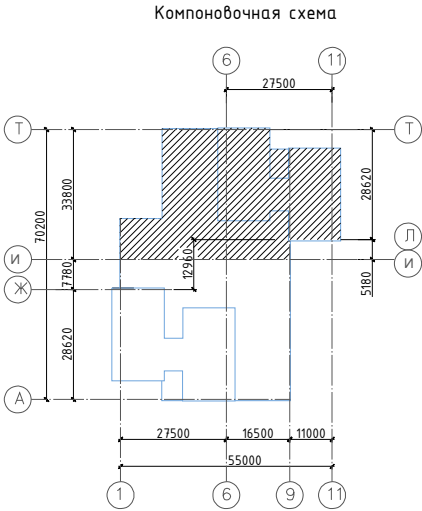

А - СЕКЦИЯ / 2 - ЭТАЖ			
А секция			
Н-01	Лестничная клетка	32,29	
Н-02	Коридор	12,71	
Н-03	Коридор	21,47	
		66,47 м ²	
А секция А/2-01 (3К)			
01	Прихожая	3,78	
02	Коридор	8,20	
03	Кухня/Гостиная	30,40	
04	Спальня	15,77	
05	Спальня	13,27	
06	Санузел	2,59	
07	Санузел	4,79	
		78,80 м ²	
08	Балкон	13,18(9,22)	
А секция А/2-02 (2К)			
01	Прихожая	5,94	
02	Кухня/Гостиная	33,63	
03	Спальня	17,95	
04	Санузел	7,33	
		64,95 м ²	
05	Балкон	13,26(9,28)	
А секция А/2-03 (3К)			
01	Прихожая	3,78	
02	Коридор	8,20	
03	Кухня/Гостиная	30,40	
04	Спальня	15,77	
05	Спальня	13,27	
06	Санузел	2,59	
07	Санузел	4,79	
		78,80 м ²	
08	Балкон	13,18(9,22)	
А секция А/2-04 (2К)			
01	Прихожая	10,09	
02	Кухня/Гостиная	25,10	
03	Спальня	11,17	
04	Санузел	5,72	
		52,08 м ²	
05	Балкон	8,61(6,02)	
А секция А/2-05 (1К)			
01	Прихожая	3,89	
02	Кухня/Гостиная	33,43	
03	Санузел	6,31	
		43,63 м ²	
04	Балкон	8,68(6,07)	
А секция А/2-06 (2К)			
01	Прихожая	5,94	
02	Кухня/Гостиная	33,59	
03	Спальня	17,98	
04	Санузел	7,42	
		64,93 м ²	
05	Балкон	13,24(9,26)	
А секция А/2-07 (2К)			
01	Прихожая	10,09	
02	Кухня/Гостиная	25,10	
03	Спальня	11,17	
04	Санузел	5,72	
		52,08 м ²	
05	Балкон	8,61(6,02)	


А - секция
План 3 этажа маркировочный

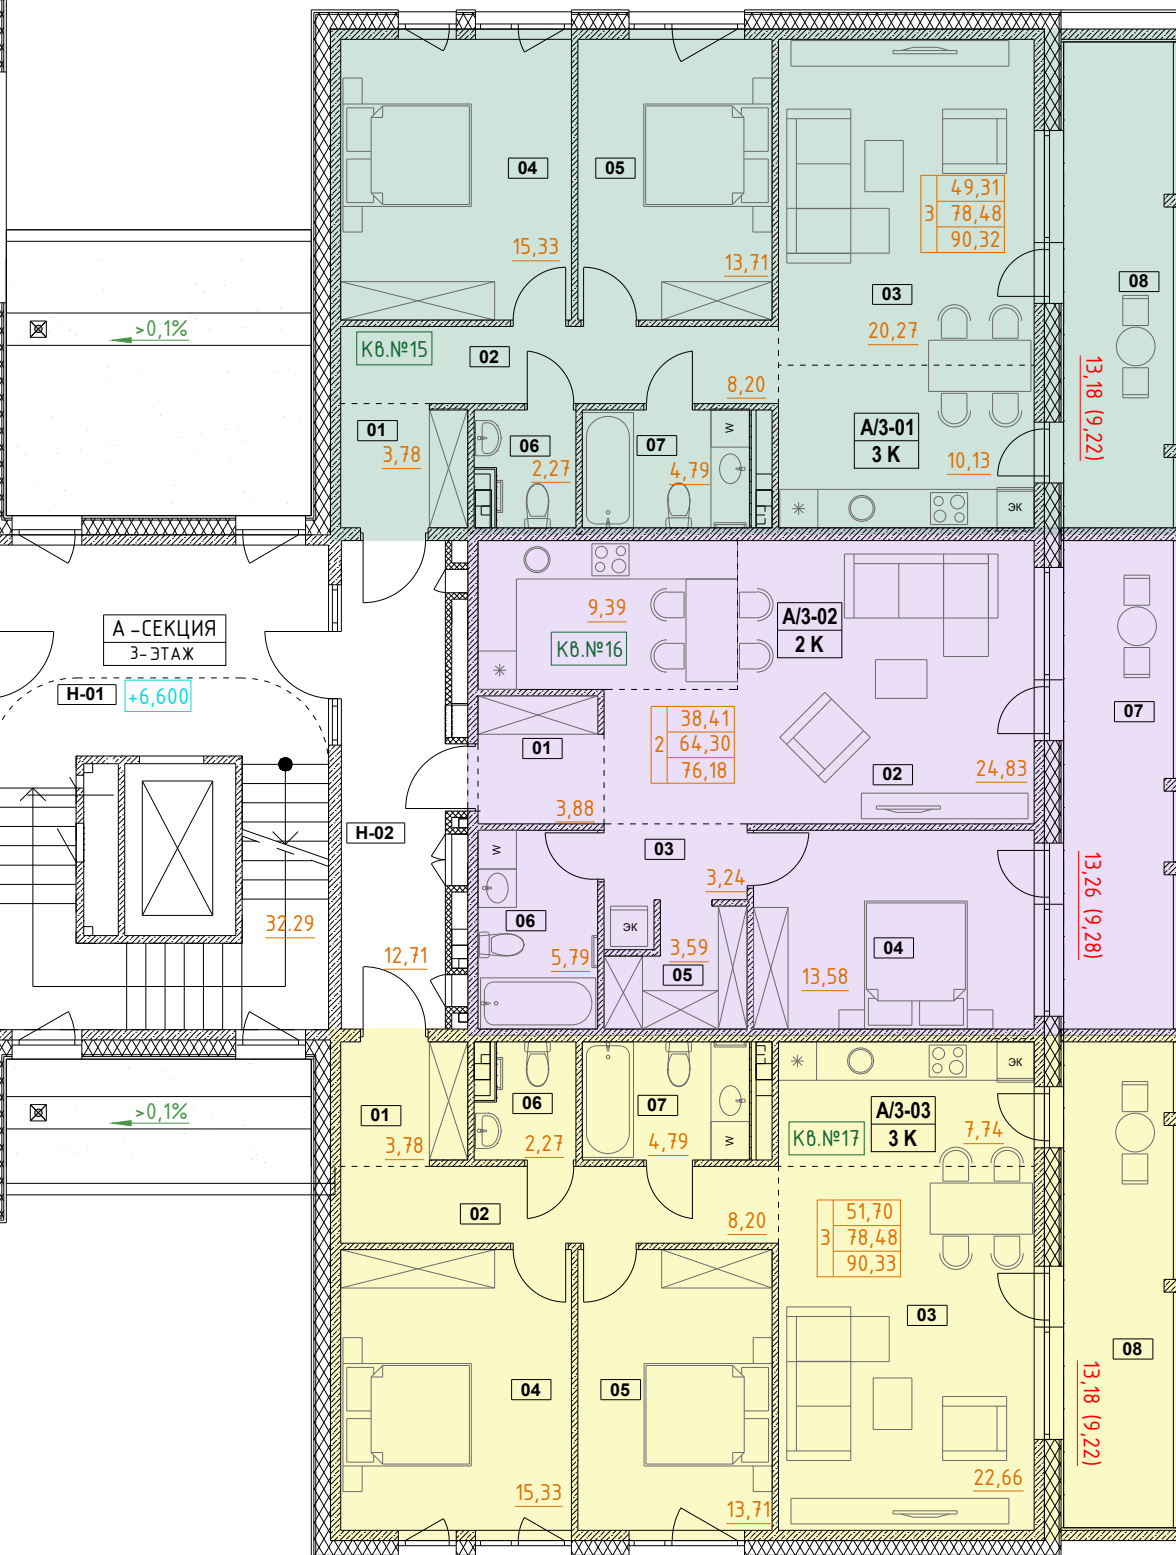


А – СЕКЦИЯ / 3 – ЭТАЖ				
А секция				
		Н-01	Лестничная клетка	32,29
		Н-02	Коридор	12,71
		Н-03	Коридор	21,47
				66,47 м ²
А секция А/3-01 (3К)				
		01	Прихожая	3,78
		02	Коридор	8,20
		03	Кухня/Гостиная	30,40
		04	Спальня	15,33
		05	Спальня	13,71
		06	Санузел	2,27
		07	Санузел	4,79
				78,48 м ²
		08	Балкон	13,18(9,22)
А секция А/3-02 (2К)				
		01	Прихожая	3,88
		02	Кухня/Гостиная	34,22
		03	Коридор	3,24
		04	Спальня	13,58
		05	Гардеробная	3,59
		06	Санузел	5,79
				64,30 м ²
		07	Балкон	13,26(9,28)
А секция А/3-03 (3К)				
		01	Прихожая	3,78
		02	Коридор	8,20
		03	Кухня/Гостиная	30,40
		04	Спальня	15,33
		05	Спальня	13,71
		06	Санузел	2,27
		07	Санузел	4,79
				78,48 м ²
		08	Балкон	13,18(9,22)
А секция А/3-04 (2К)				
		01	Прихожая	10,09
		02	Кухня/Гостиная	25,10
		03	Спальня	11,17
		04	Санузел	5,72
				52,08 м ²
		05	Балкон	8,61(6,02)
А секция А/3-05 (1К)				
		01	Прихожая	3,96
		02	Кухня/Гостиная	32,43
		03	Санузел	6,43
				42,82 м ²
		04	Балкон	8,68(6,07)
А секция А/3-06 (2К)				
		01	Прихожая	3,88
		02	Кухня/Гостиная	34,18
		03	Коридор	3,25
		04	Спальня	13,58
		05	Гардеробная	3,61
		06	Санузел	5,79
				64,29 м ²
		07	Балкон	13,24(9,26)
А секция А/3-07 (2К)				
		01	Прихожая	10,09
		02	Кухня/Гостиная	25,10
		03	Спальня	11,17
		04	Санузел	5,72
				52,08 м ²
		05	Балкон	8,61(6,02)

Жилой микрорайон в районе п. Солнечный Минского района.
9-я очередь строительства. Жилой дом №1.6 по генплану

А - секция
План 4 этажа маркировочный

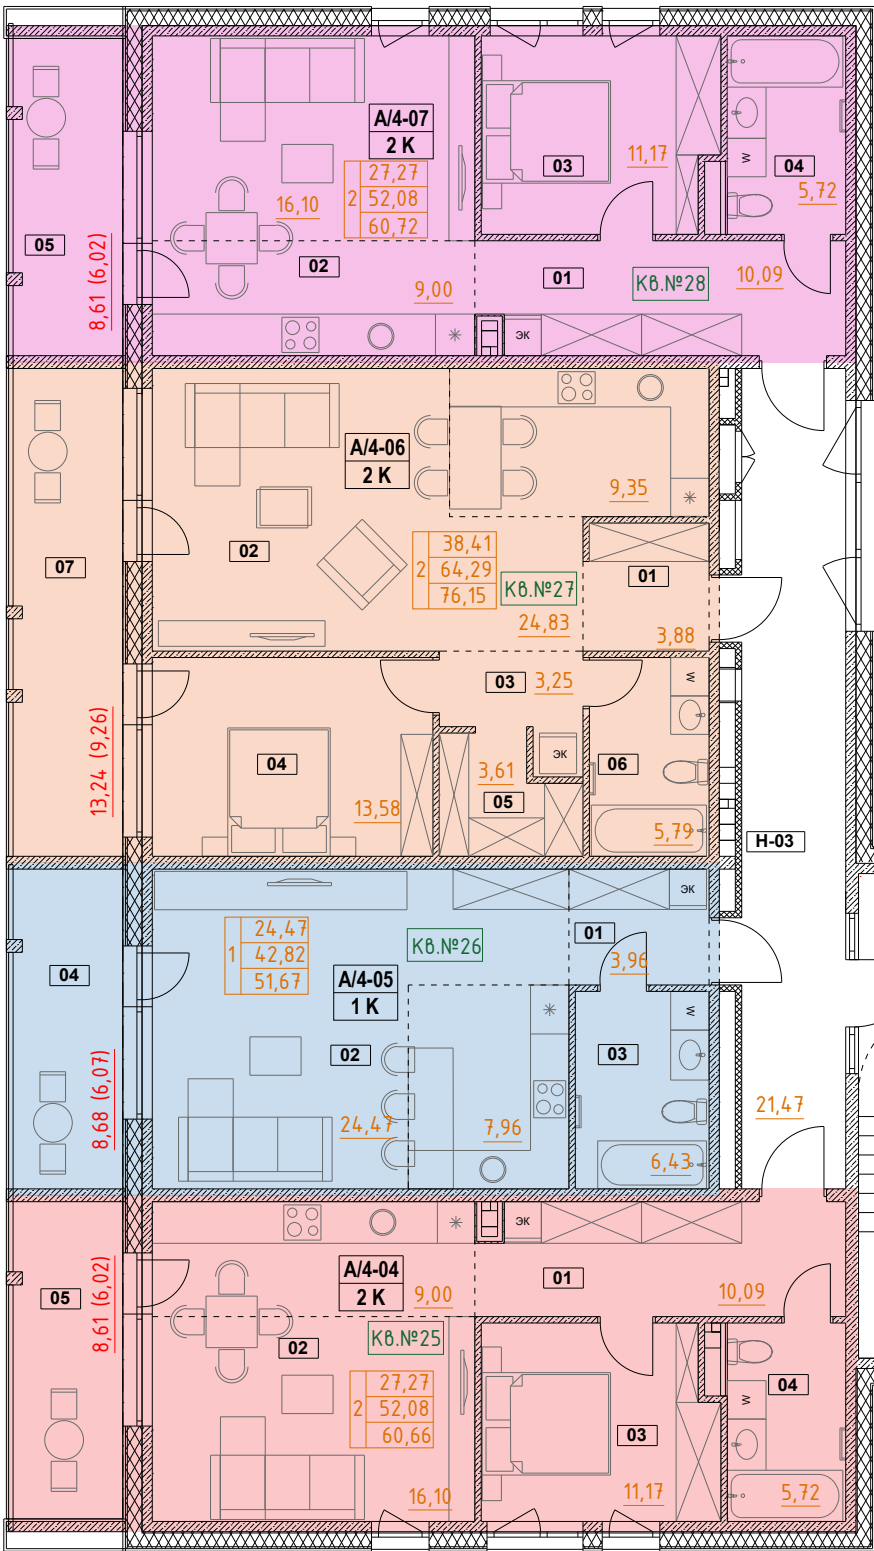


- Условные обозначения
- Железобетонная панельная стена/перегородка
 - Железобетонная панельная стена с утеплителем из минераловатных плит и вентилируемым фасадом с облицовкой керамогранитными плитками
 - Номер квартиры по экспликации
 - Номер помещения по экспликации

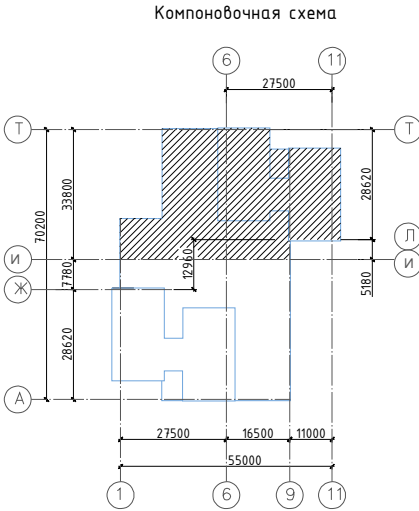


А - СЕКЦИЯ / 4 - ЭТАЖ			
А секция			
	Н-01	Лестничная клетка	32,29
	Н-02	Коридор	12,71
	Н-03	Коридор	21,47
			66,47 м ²
А секция А/4-01 (3К)			
	01	Прихожая	3,78
	02	Коридор	8,20
	03	Кухня/Гостиная	30,40
	04	Спальня	15,77
	05	Спальня	13,27
	06	Санузел	2,27
	07	Санузел	4,79
			78,48 м ²
	08	Балкон	13,18(9,22)
А секция А/4-02 (2К)			
	01	Прихожая	3,88
	02	Кухня/Гостиная	34,22
	03	Коридор	3,24
	04	Спальня	13,58
	05	Гардеробная	3,59
	06	Санузел	5,79
			64,30 м ²
	07	Балкон	13,26(9,28)
А секция А/4-03 (3К)			
	01	Прихожая	3,78
	02	Коридор	8,20
	03	Кухня/Гостиная	30,40
	04	Спальня	15,77
	05	Спальня	13,27
	06	Санузел	2,27
	07	Санузел	4,79
			78,48 м ²
	08	Балкон	13,18(9,22)
А секция А/4-04 (2К)			
	01	Прихожая	10,09
	02	Кухня/Гостиная	25,10
	03	Спальня	11,17
	04	Санузел	5,72
			52,08 м ²
	05	Балкон	8,61(6,02)
А секция А/4-05 (1К)			
	01	Прихожая	3,96
	02	Кухня/Гостиная	32,43
	03	Санузел	6,43
			42,82 м ²
	04	Балкон	8,68(6,07)
А секция А/4-06 (2К)			
	01	Прихожая	3,88
	02	Кухня/Гостиная	34,18
	03	Коридор	3,25
	04	Спальня	13,58
	05	Гардеробная	3,61
	06	Санузел	5,79
			64,29 м ²
	07	Балкон	13,24(9,26)
А секция А/4-07 (2К)			
	01	Прихожая	10,09
	02	Кухня/Гостиная	25,10
	03	Спальня	11,17
	04	Санузел	5,72
			52,08 м ²
	05	Балкон	8,61(6,02)

Жилой микрорайон в районе п. Солнечный Минского района.
9-я очередь строительства. Жилой дом №1.6 по генплану

А - секция
План 5 этажа маркировочный

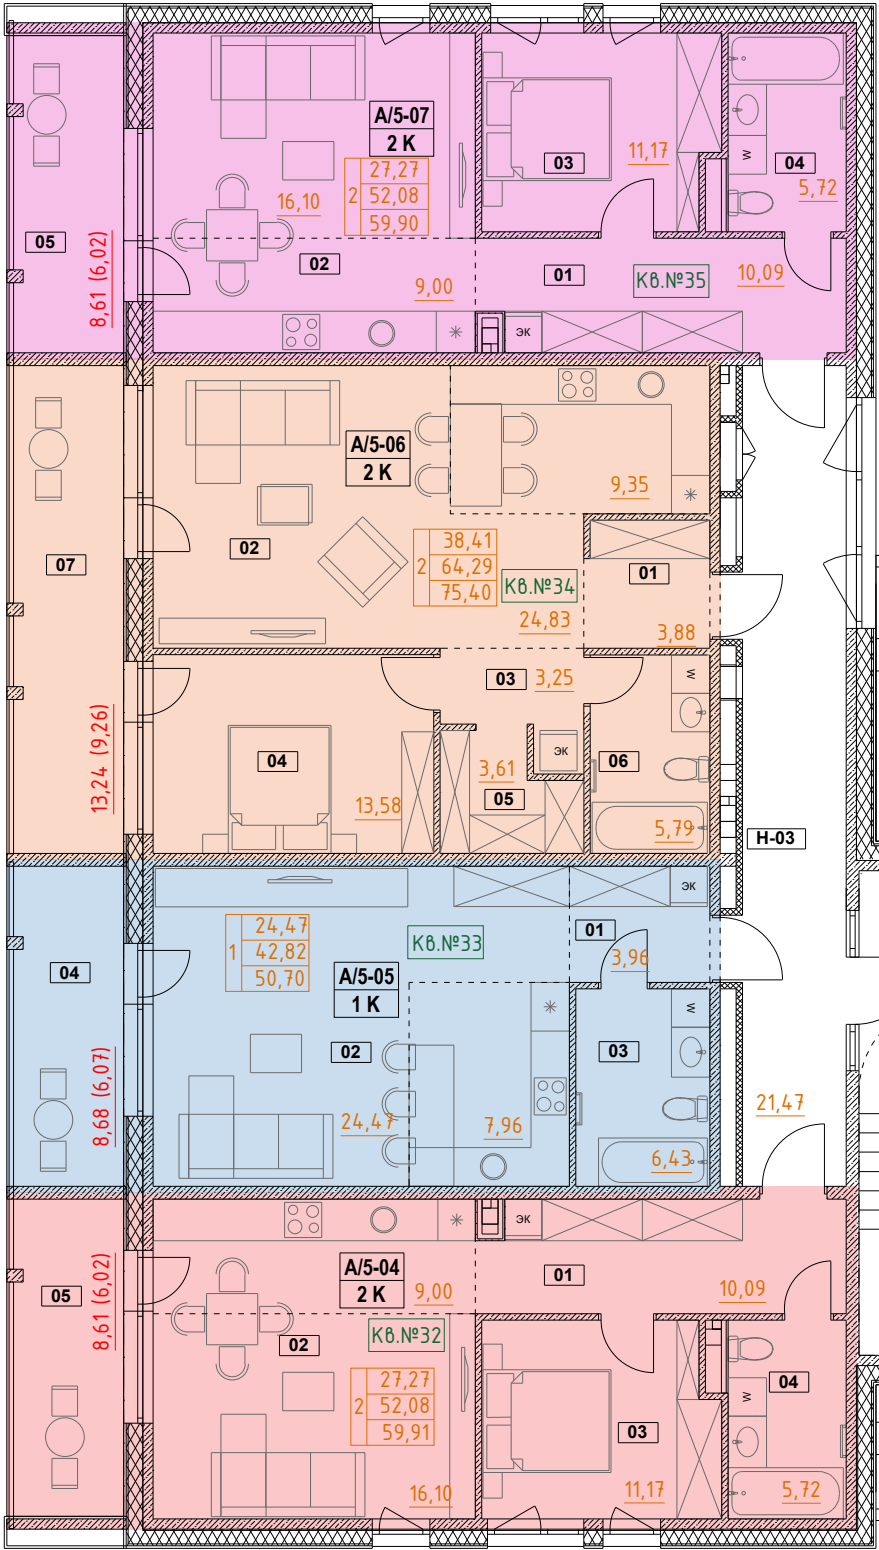


- Условные обозначения
- Железобетонная панельная стена/перегородка
 - Железобетонная панельная стена с утеплителем из минераловатных плит и вентилируемым фасадом с облицовкой керамогранитными плитками
 - Номер квартиры по экспликации
 - Номер помещения по экспликации

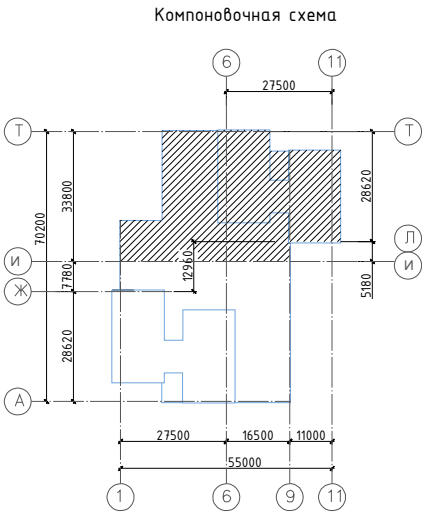


А - СЕКЦИЯ / 5 - ЭТАЖ			
А секция			
Н-01	Лестничная клетка	32,29	
Н-02	Коридор	12,71	
Н-03	Коридор	21,47	
		66,47 м ²	
А секция А/5-01 (3К)			
01	Прихожая	3,78	
02	Коридор	8,20	
03	Кухня/Гостиная	30,40	
04	Спальня	15,33	
05	Спальня	13,71	
06	Санузел	2,27	
07	Санузел	4,79	
		78,48 м ²	
08	Балкон	13,18(9,22)	
А секция А/5-02 (2К)			
01	Прихожая	3,88	
02	Кухня/Гостиная	34,22	
03	Коридор	3,24	
04	Спальня	13,58	
05	Гардеробная	3,59	
06	Санузел	5,79	
		64,30 м ²	
07	Балкон	13,26(9,28)	
А секция А/5-03 (3К)			
01	Прихожая	3,78	
02	Коридор	8,20	
03	Кухня/Гостиная	30,40	
04	Спальня	15,33	
05	Спальня	13,71	
06	Санузел	2,27	
07	Санузел	4,79	
		78,48 м ²	
08	Балкон	13,18(9,22)	
А секция А/5-04 (2К)			
01	Прихожая	10,09	
02	Кухня/Гостиная	25,10	
03	Спальня	11,17	
04	Санузел	5,72	
		52,08 м ²	
05	Балкон	8,61(6,02)	
А секция А/5-05 (1К)			
01	Прихожая	3,96	
02	Кухня/Гостиная	32,43	
03	Санузел	6,43	
		42,82 м ²	
04	Балкон	8,68(6,07)	
А секция А/5-06 (2К)			
01	Прихожая	3,88	
02	Кухня/Гостиная	34,18	
03	Коридор	3,25	
04	Спальня	13,58	
05	Гардеробная	3,61	
06	Санузел	5,79	
		64,29 м ²	
07	Балкон	13,24(9,26)	
А секция А/5-07 (2К)			
01	Прихожая	10,09	
02	Кухня/Гостиная	25,10	
03	Спальня	11,17	
04	Санузел	5,72	
		52,08 м ²	
05	Балкон	8,61(6,02)	

Жилой микрорайон в районе п. Солнечный Минского района.
9-я очередь строительства. Жилой дом №1.6 по генплану

А – секция
План 6 этажа маркировочный

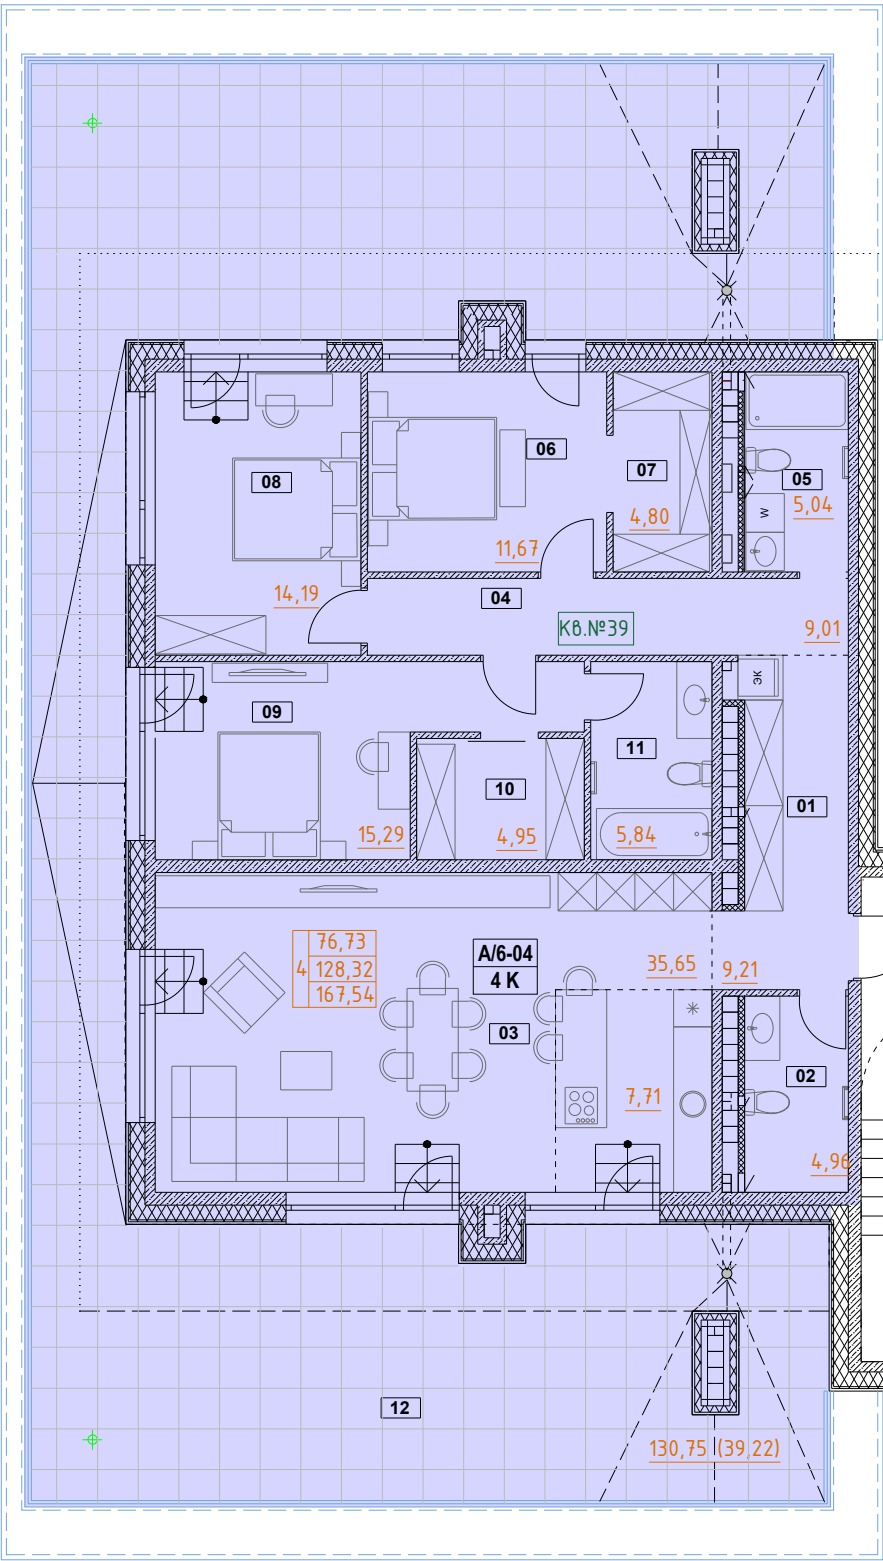

- Условные обозначения
- Железобетонная панельная стена/перегородка
 - Железобетонная панельная стена с утеплителем из минераловатных плит и вентилируемым фасадом с облицовкой керамогранитными плитками
 - Б/2-06 2 К Номер квартиры по экспликации
 - 01 Номер помещения по экспликации

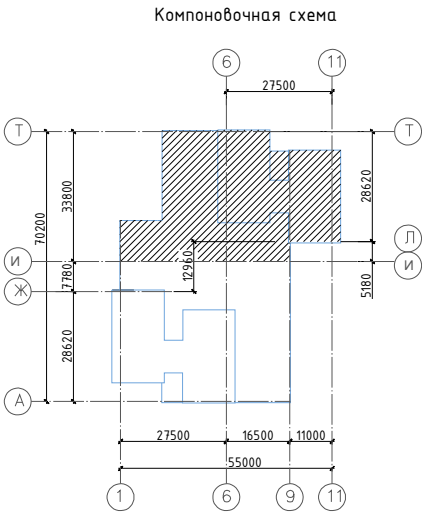

А – СЕКЦИЯ / 6 – ЭТАЖ			
А секция			
	Н-01	Лестничная клетка	32,29
	Н-02	Коридор	12,71
			45,00 м ²
А секция А/6-01 (3К)			
	01	Прихожая	3,78
	02	Коридор	8,20
	03	Кухня/Гостиная	30,40
	04	Спальня	15,77
	05	Спальня	13,27
	06	Санузел	2,27
	07	Санузел	4,79
			78,48 м ²
	08	Балкон	13,18 (9,22)
А секция А/6-02 (2К)			
	01	Прихожая	3,88
	02	Кухня/Гостиная	34,22
	03	Коридор	3,24
	04	Спальня	13,58
	05	Гардеробная	3,59
	06	Санузел	5,79
			64,30 м ²
	07	Балкон	13,26 (9,28)
А секция А/6-03 (3К)			
	01	Прихожая	3,78
	02	Коридор	8,20
	03	Кухня/Гостиная	30,40
	04	Спальня	15,77
	05	Спальня	13,27
	06	Санузел	2,27
	07	Санузел	4,79
			78,48 м ²
	08	Балкон	13,18 (9,22)
А секция А/6-04 (4К)			
	01	Прихожая	9,21
	02	Санузел	4,96
	03	Кухня/Гостиная	43,36
	04	Коридор	9,01
	05	Санузел	5,04
	06	Спальня	11,67
	07	Гардеробная	4,80
	08	Спальня	14,19
	09	Спальня	15,29
	10	Гардеробная	4,95
	11	Санузел	5,84
			128,32 м ²
	12	Терраса	130,75 (39,22)