


Жилой микрорайон в районе п. Солнечный Минского района.
9-я очередь строительства. Жилой дом №1.6 по генплану

Б - секция
План цокольного этажа маркировочный

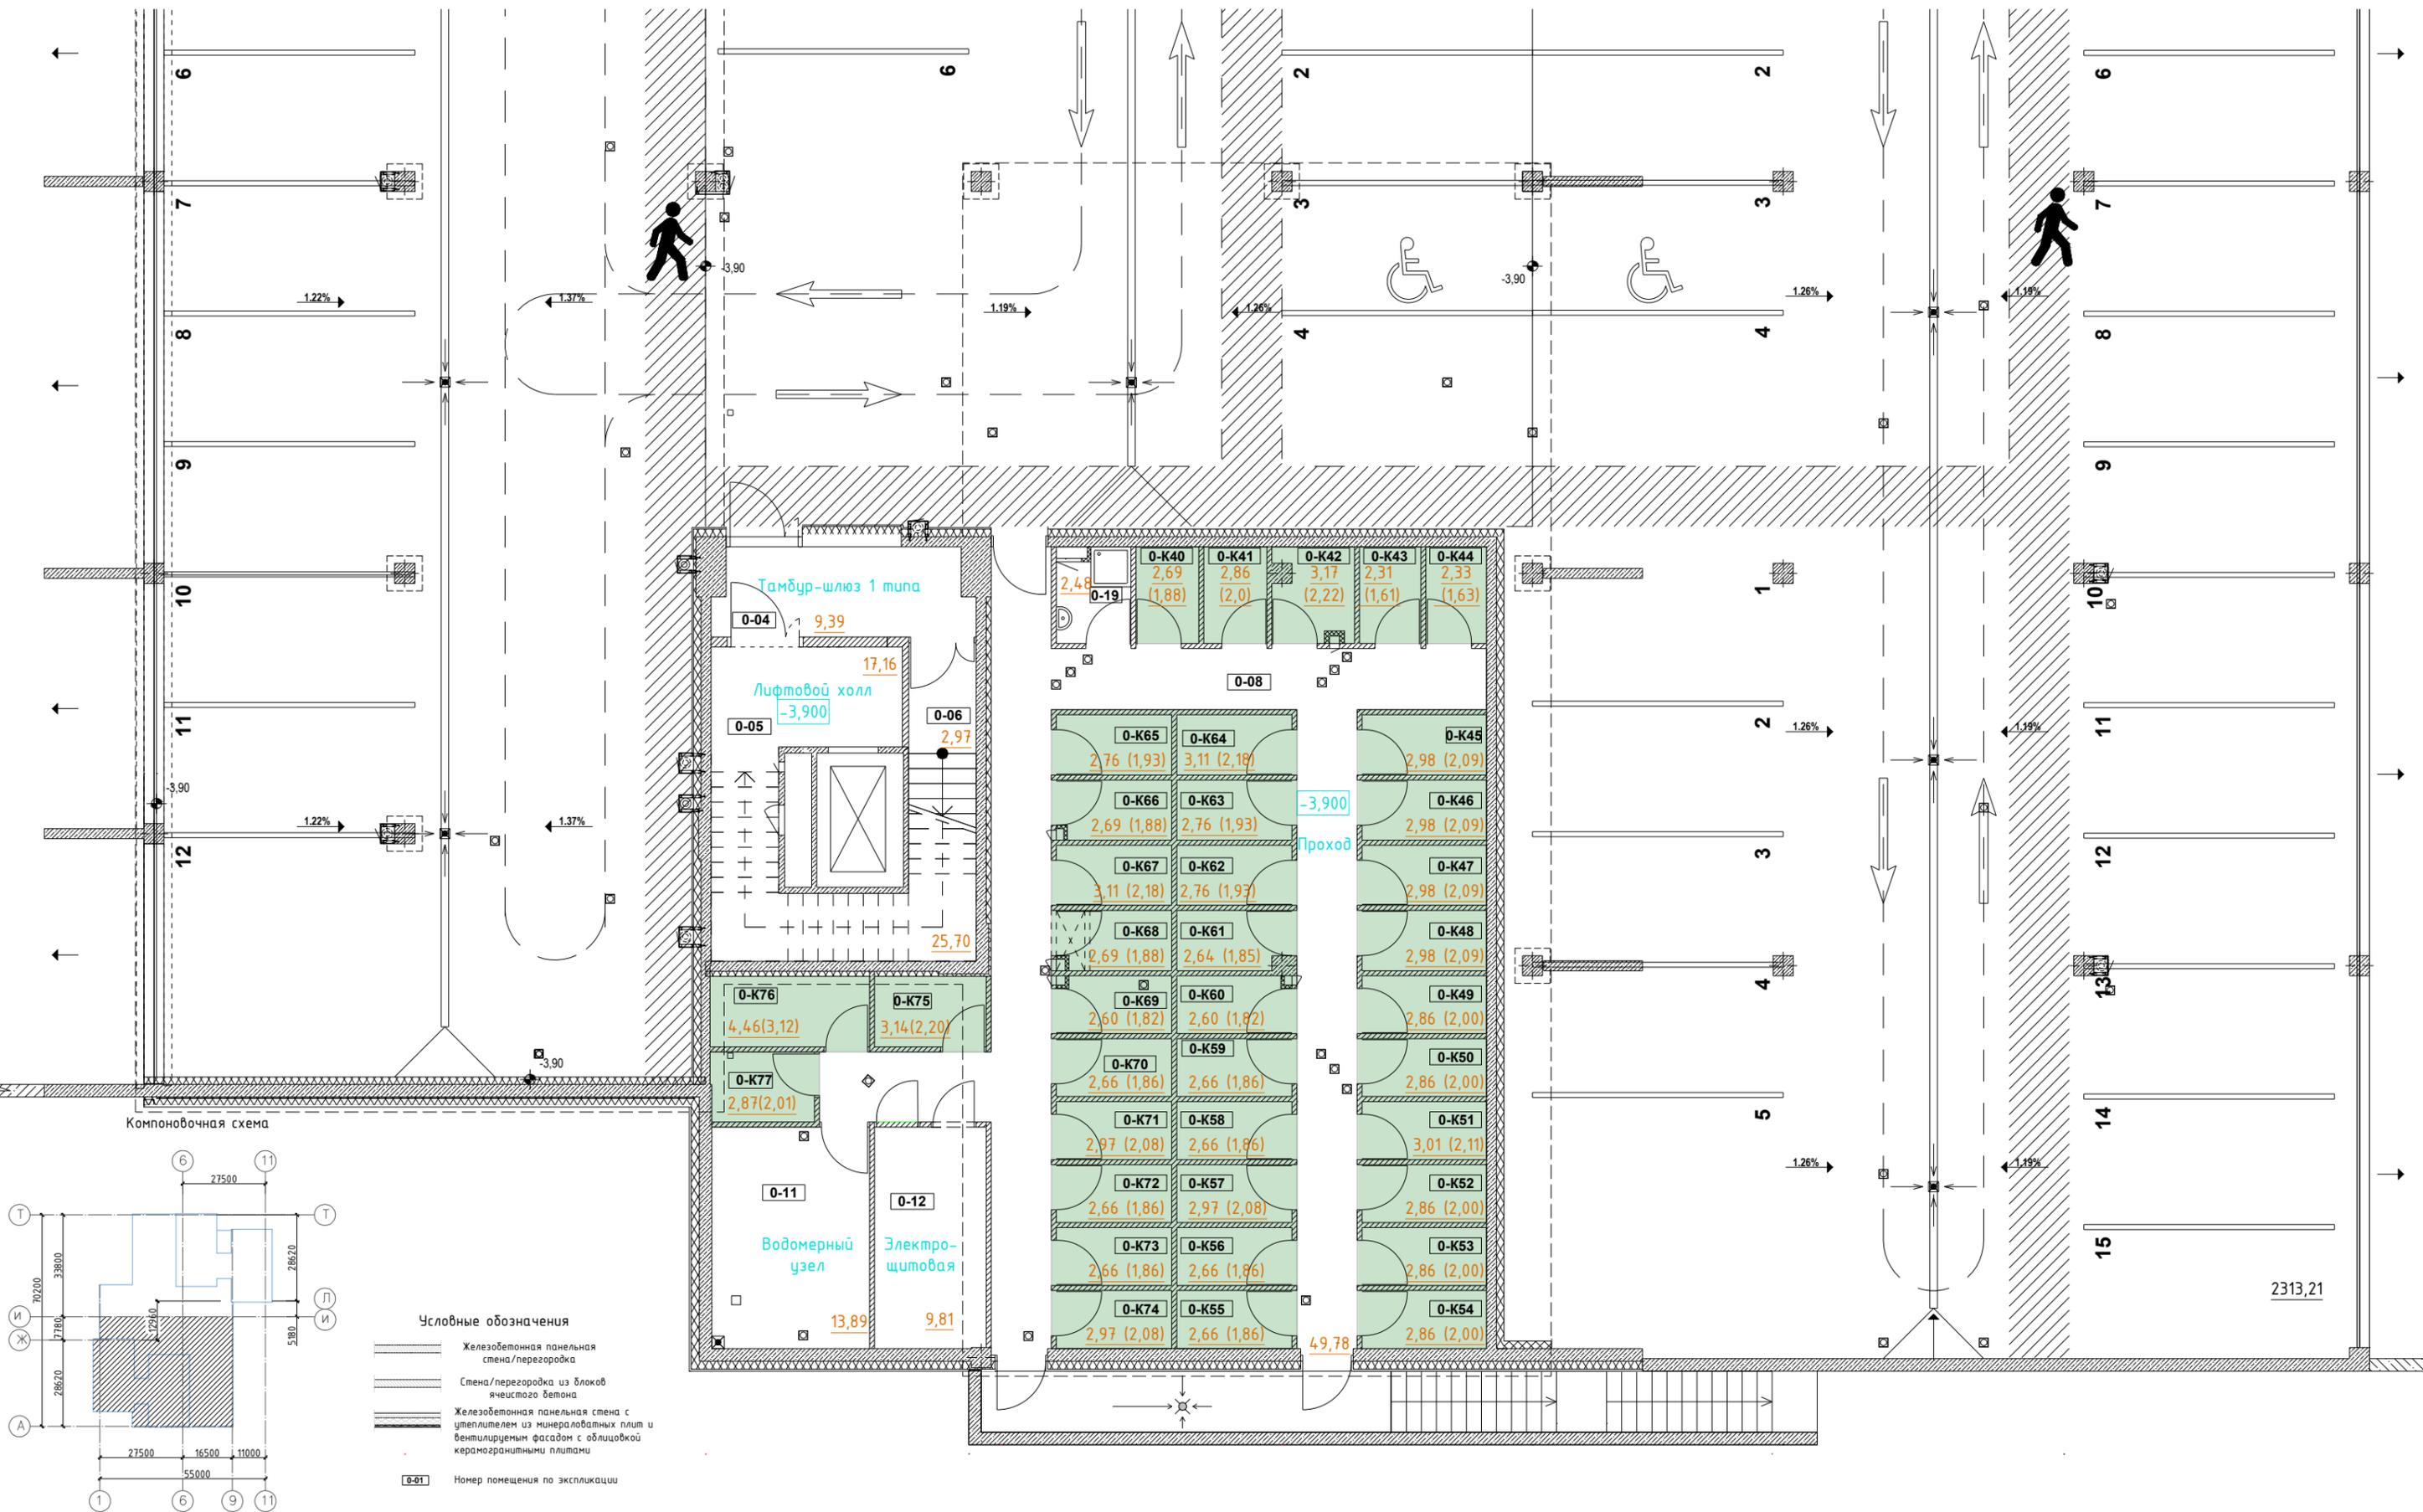

Жилой микрорайон в районе п. Солнечный Минского района.
9-я очередь строительства. Жилой дом №1.6 по генплану


Б - секция
План 1 этажа маркировочный



Условные обозначения

- Железобетонная панельная стена/перегородка
- Железобетонная панельная стена с утеплителем из минераловатных плит и вентилируемым фасадом с облицовкой керамогранитными плитами
- Б/1-06
2 К Номер квартиры по экспликации
- 01 Номер помещения по экспликации

Компоновочная схема


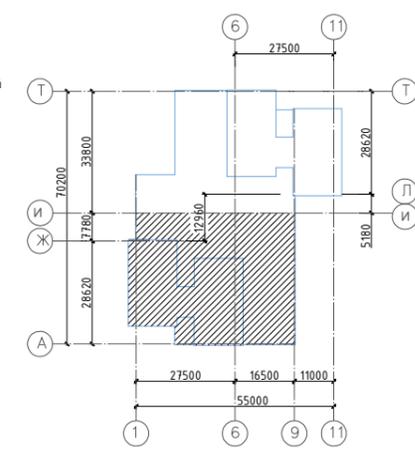


Б - СЕКЦИЯ / 1 - ЭТАЖ

Б секция		
Н-01	Тамбур	5,92
Н-02	Лестничная клетка	26,7
Н-03	Коридор	7,33
Н-04	Тамбур	6,41
Н-05	Коридор	8,28
Н-06	Коридор	9,45
Н-07	Коридор	14,71
		78,80 м ²
Б секция Б/1-01 (3К)		
01	Прихожая	3,78
02	Коридор	8,20
03	Кухня/Гостиная	30,40
04	Спальня	15,33
05	Спальня	13,71
06	Санузел	2,68
07	Санузел	4,79
		78,89 м ²
08	Терраса	26,71(8,01)
Б секция Б/1-02 (2К)		
01	Прихожая	3,88
02	Кухня/Гостиная	34,22
03	Спальня	13,58
04	Коридор	3,24
05	Гардеробная	3,59
06	Санузел	5,79
		64,30 м ²
07	Терраса	26,86(8,05)
Б секция Б/1-03 (3К)		
01	Прихожая	3,78
02	Коридор	8,20
03	Кухня/Гостиная	30,40
04	Спальня	15,33
05	Спальня	13,71
06	Санузел	2,68
07	Санузел	4,79
		78,89 м ²
08	Терраса	26,95(8,08)
09	Терраса	36,57(10,97)
Б секция Б/1-04 (2К)		
01	Прихожая	10,09
02	Кухня/Гостиная	25,10
03	Спальня	11,17
04	Санузел	5,72
		52,08 м ²
05	Балкон	8,61(6,02)
Б секция Б/1-05 (1К)		
01	Прихожая	3,96
02	Кухня/Гостиная	32,43
03	Санузел	6,43
		42,82 м ²
04	Балкон	8,68(6,07)
Б секция Б/1-06 (2К)		
01	Прихожая	3,88
02	Кухня/Гостиная	34,18
03	Коридор	3,25
04	Спальня	13,58
05	Гардеробная	3,61
06	Санузел	5,79
		64,29 м ²
07	Балкон	13,24(9,26)
Б секция Б/1-07 (2К)		
01	Прихожая	10,09
02	Кухня/Гостиная	25,10
03	Спальня	11,17
04	Санузел	5,72
		52,08 м ²
05	Балкон	8,61(6,02)

Жилой микрорайон в районе п. Солнечный Минского района.
9-я очередь строительства. Жилой дом №1.6 по генплану


Б - секция
План 2 этажа маркировочный

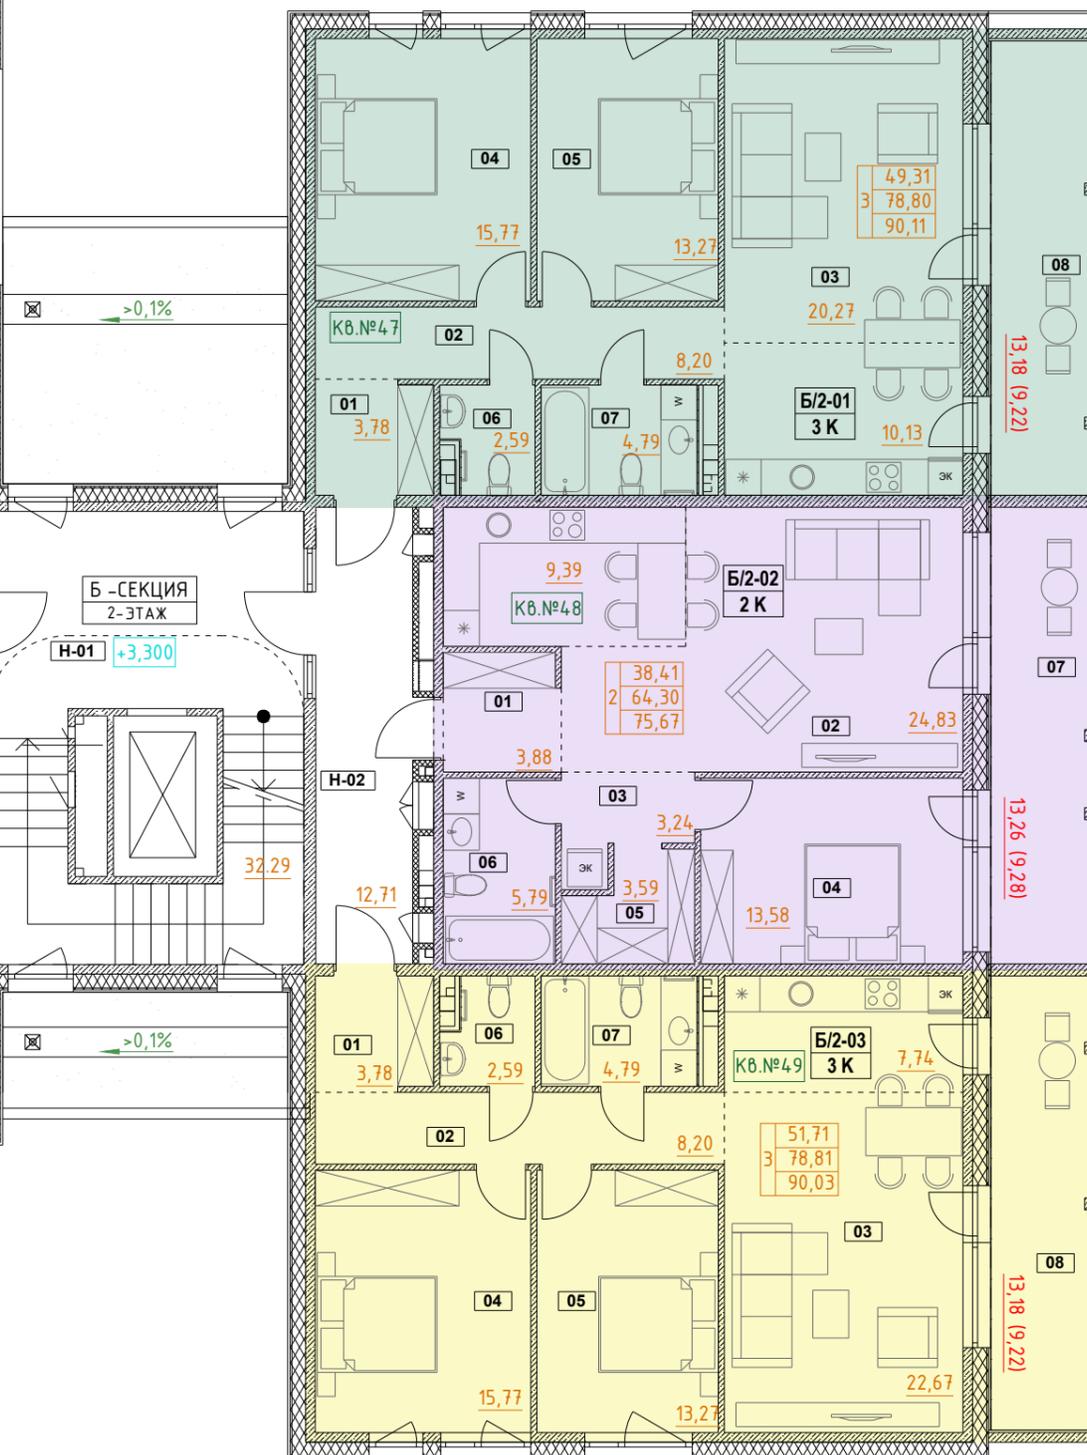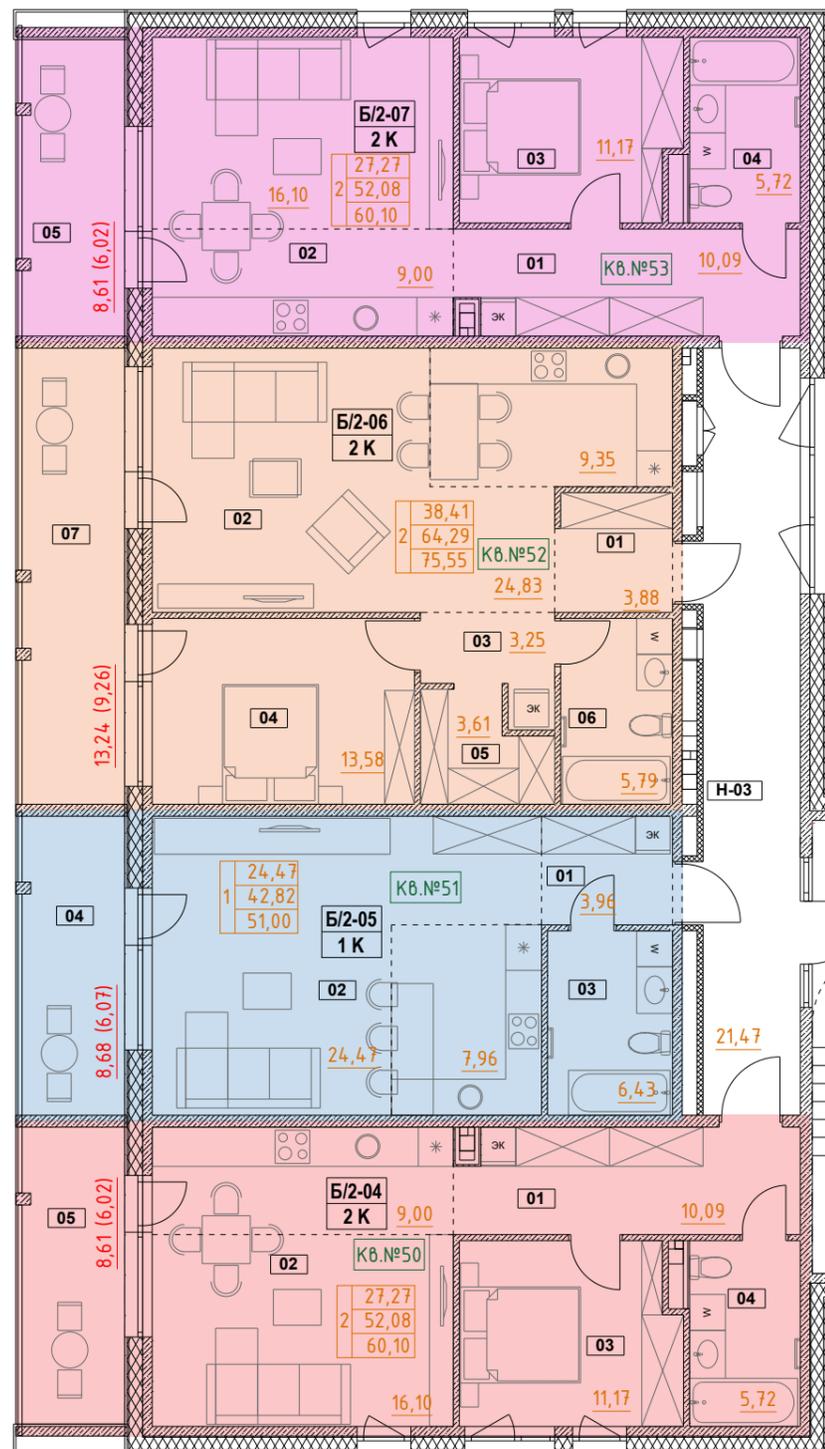

Условные обозначения

- Железобетонная панельная стена/перегородка
- Железобетонная панельная стена с утеплителем из минераловатных плит и вентилируемым фасадом с облицовкой керамогранитными плитами
- Номер квартиры по экспликацши
- Номер помещения по экспликацши


Компоновочная схема

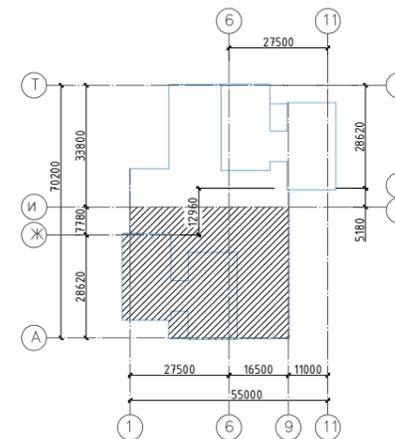

Б - СЕКЦИЯ / 2 - ЭТАЖ		
Б секция		
Н-01	Лестничная клетка	32,29
Н-02	Коридор	12,71
Н-03	Коридор	21,47
		66,47 м ²
Б секция Б/2-01 (ЗК)		
01	Прихожая	3,78
02	Коридор	8,20
03	Кухня/Гостиная	30,40
04	Спальня	15,77
05	Спальня	13,27
06	Санузел	2,59
07	Санузел	4,79
		78,80 м ²
08	Балкон	13,18(9,22)
Б секция Б/2-02 (2К)		
01	Прихожая	3,80
02	Кухня/Гостиная	34,22
03	Коридор	3,24
04	Спальня	13,58
05	Гардеробная	3,59
06	Санузел	5,79
		64,30 м ²
07	Балкон	13,26(9,28)
Б секция Б/2-03 (ЗК)		
01	Прихожая	3,78
02	Коридор	8,20
03	Кухня/Гостиная	30,41
04	Спальня	15,77
05	Спальня	13,27
06	Санузел	2,59
07	Санузел	4,79
		78,81 м ²
08	Балкон	13,18(9,22)
Б секция Б/2-04 (2К)		
01	Прихожая	10,09
02	Кухня/Гостиная	25,10
03	Спальня	11,17
04	Санузел	5,72
		52,08 м ²
05	Балкон	8,61(6,02)
Б секция Б/2-05 (1К)		
01	Прихожая	3,96
02	Кухня/Гостиная	32,43
03	Санузел	6,43
		42,82 м ²
04	Балкон	8,68(6,07)
Б секция Б/2-06 (2К)		
01	Прихожая	3,88
02	Кухня/Гостиная	34,18
03	Коридор	3,25
04	Спальня	13,58
05	Гардеробная	3,61
06	Санузел	5,79
		64,29 м ²
07	Балкон	13,24(9,26)
Б секция Б/2-07 (2К)		
01	Прихожая	10,09
02	Кухня/Гостиная	25,10
03	Спальня	11,17
04	Санузел	5,72
		52,08 м ²
05	Балкон	8,61(6,02)

Жилой микрорайон в районе п. Солнечный Минского района.
9-я очередь строительства. Жилой дом №1.6 по генплану



Б - секция
План 3 этажа маркировочный

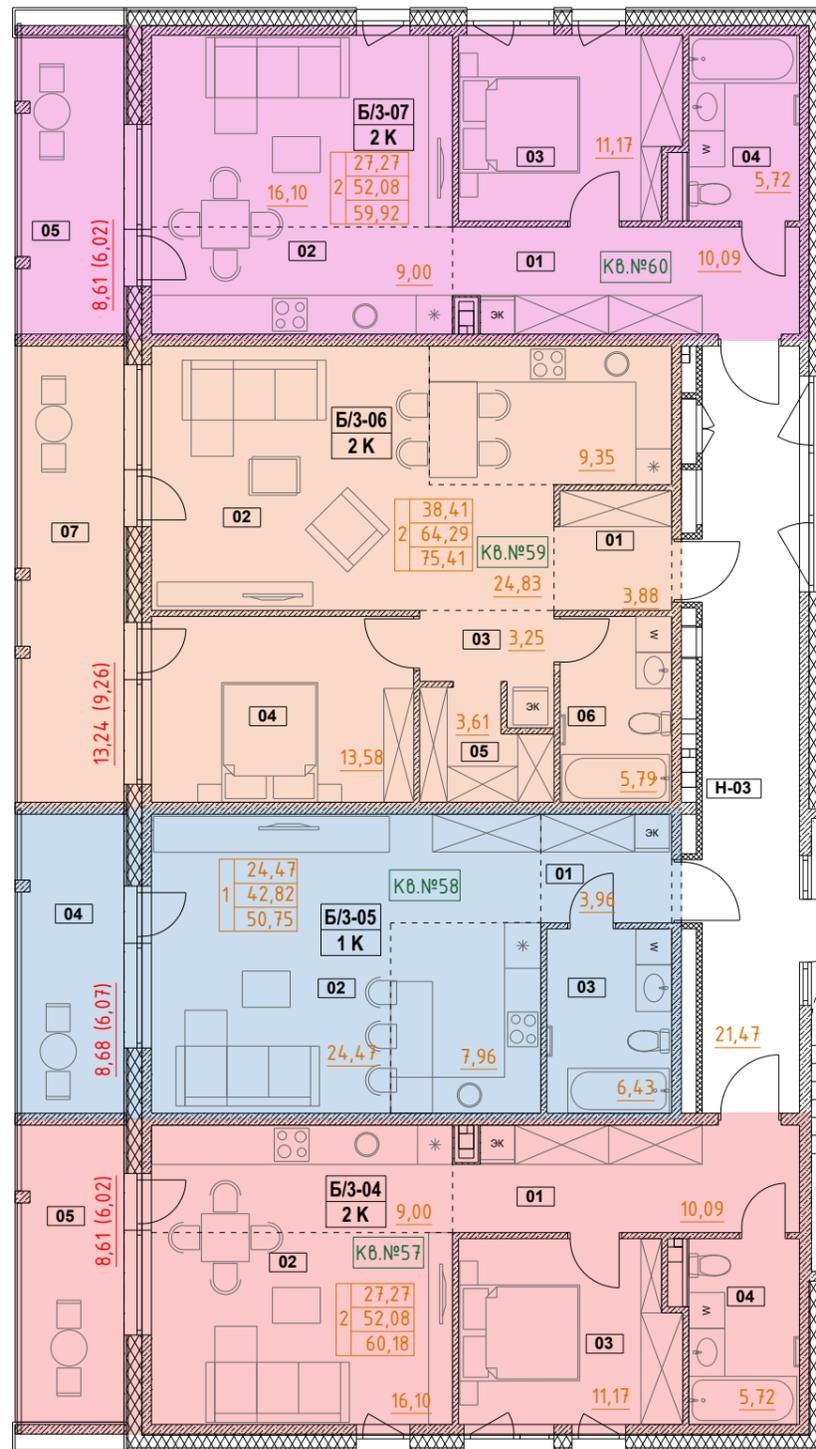

Условные обозначения

- Железобетонная панельная стена/перегородка
- Железобетонная панельная стена с утеплителем из минераловатных плит и вентилируемым фасадом с облицовкой керамогранитными плитами
- Номер квартиры по экспликации
- Номер помещения по экспликации



Компоновочная схема

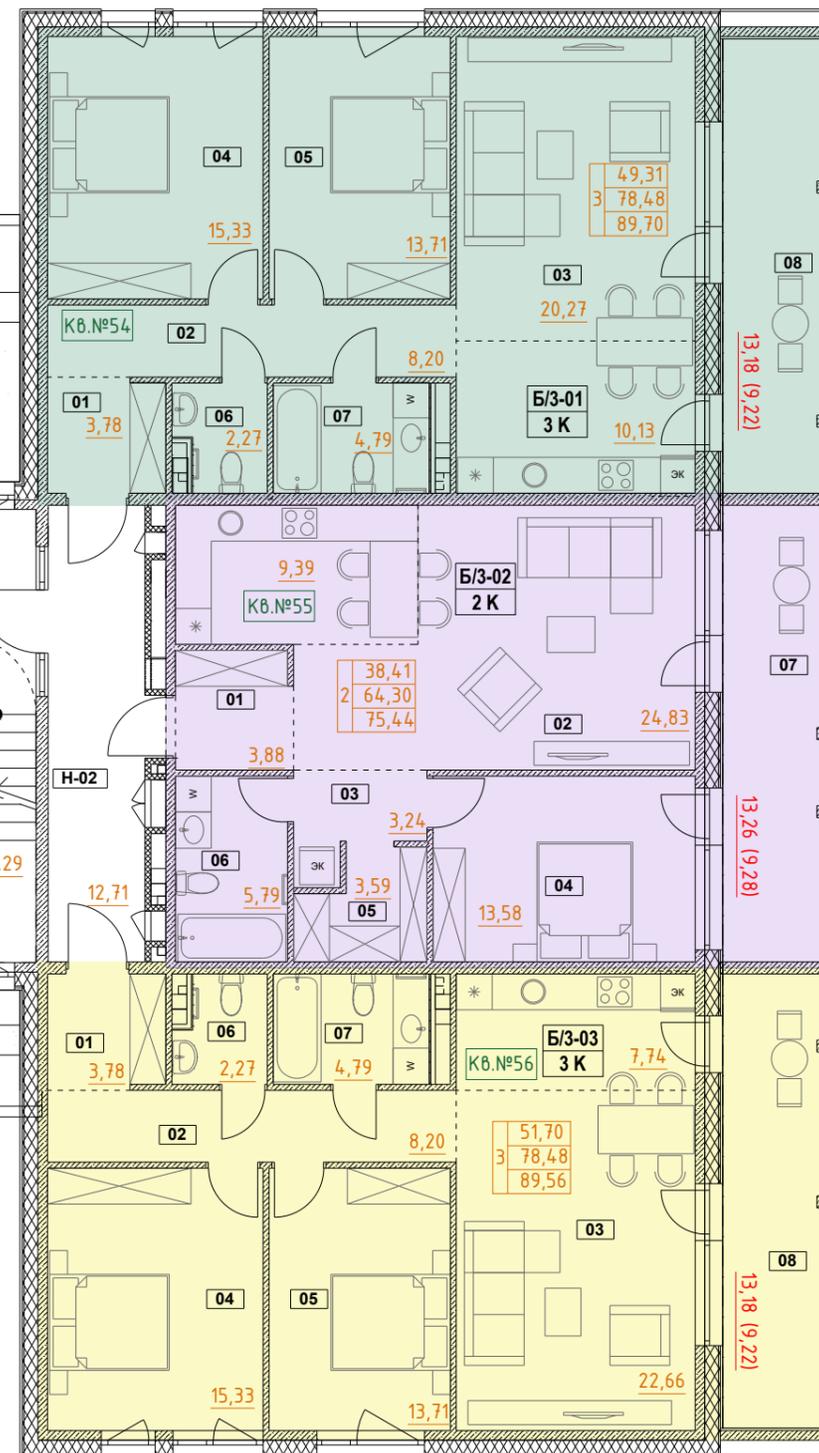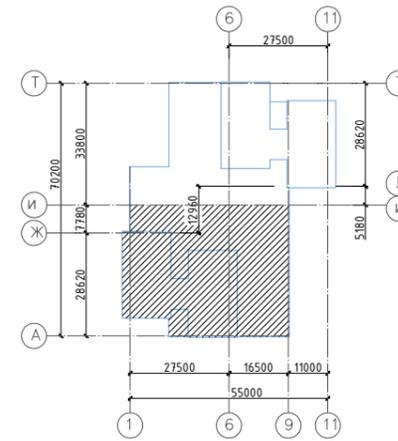

Б - СЕКЦИЯ / 3 - ЭТАЖ		
Б секция		
Н-01	Лестничная клетка	32,29
Н-02	Коридор	12,71
Н-03	Коридор	21,47
		66,47 m ²
Б секция Б/З-01 (3К)		
01	Прихожая	3,78
02	Коридор	8,20
03	Кухня/Гостиная	30,40
04	Спальня	15,33
05	Спальня	13,71
06	Санузел	2,27
07	Санузел	4,79
		78,48 m ²
08	Балкон	13,18(9,22)
Б секция Б/З-02 (2К)		
01	Прихожая	3,88
02	Кухня/Гостиная	34,22
03	Коридор	3,24
04	Спальня	13,58
05	Гардеробная	3,59
06	Санузел	5,79
		64,30 m ²
07	Балкон	13,26(9,28)
Б секция Б/З-03 (3К)		
01	Прихожая	3,78
02	Коридор	8,20
03	Кухня/Гостиная	30,40
04	Спальня	15,33
05	Спальня	13,71
06	Санузел	2,27
07	Санузел	4,79
		78,48 m ²
08	Балкон	13,18(9,22)
Б секция Б/З-04 (2К)		
01	Прихожая	10,09
02	Кухня/Гостиная	25,10
03	Спальня	11,17
04	Санузел	5,72
		52,08 m ²
05	Балкон	8,61(6,02)
Б секция Б/З-05 (1К)		
01	Прихожая	3,96
02	Кухня/Гостиная	32,43
03	Санузел	6,43
		42,82 m ²
04	Балкон	8,68(6,07)
Б секция Б/З-06 (2К)		
01	Прихожая	3,88
02	Кухня/Гостиная	34,18
03	Коридор	3,25
04	Спальня	13,58
05	Гардеробная	3,61
06	Санузел	5,79
		64,29 m ²
07	Балкон	13,24(9,26)
Б секция Б/З-07 (2К)		
01	Прихожая	10,09
02	Кухня/Гостиная	25,10
03	Спальня	11,17
04	Санузел	5,72
		52,08 m ²
05	Балкон	8,61(6,02)

Жилой микрорайон в районе п. Солнечный Минского района.
9-я очередь строительства. Жилой дом №1.6 по генплану


Б - секция
План 4 этажа маркировочный

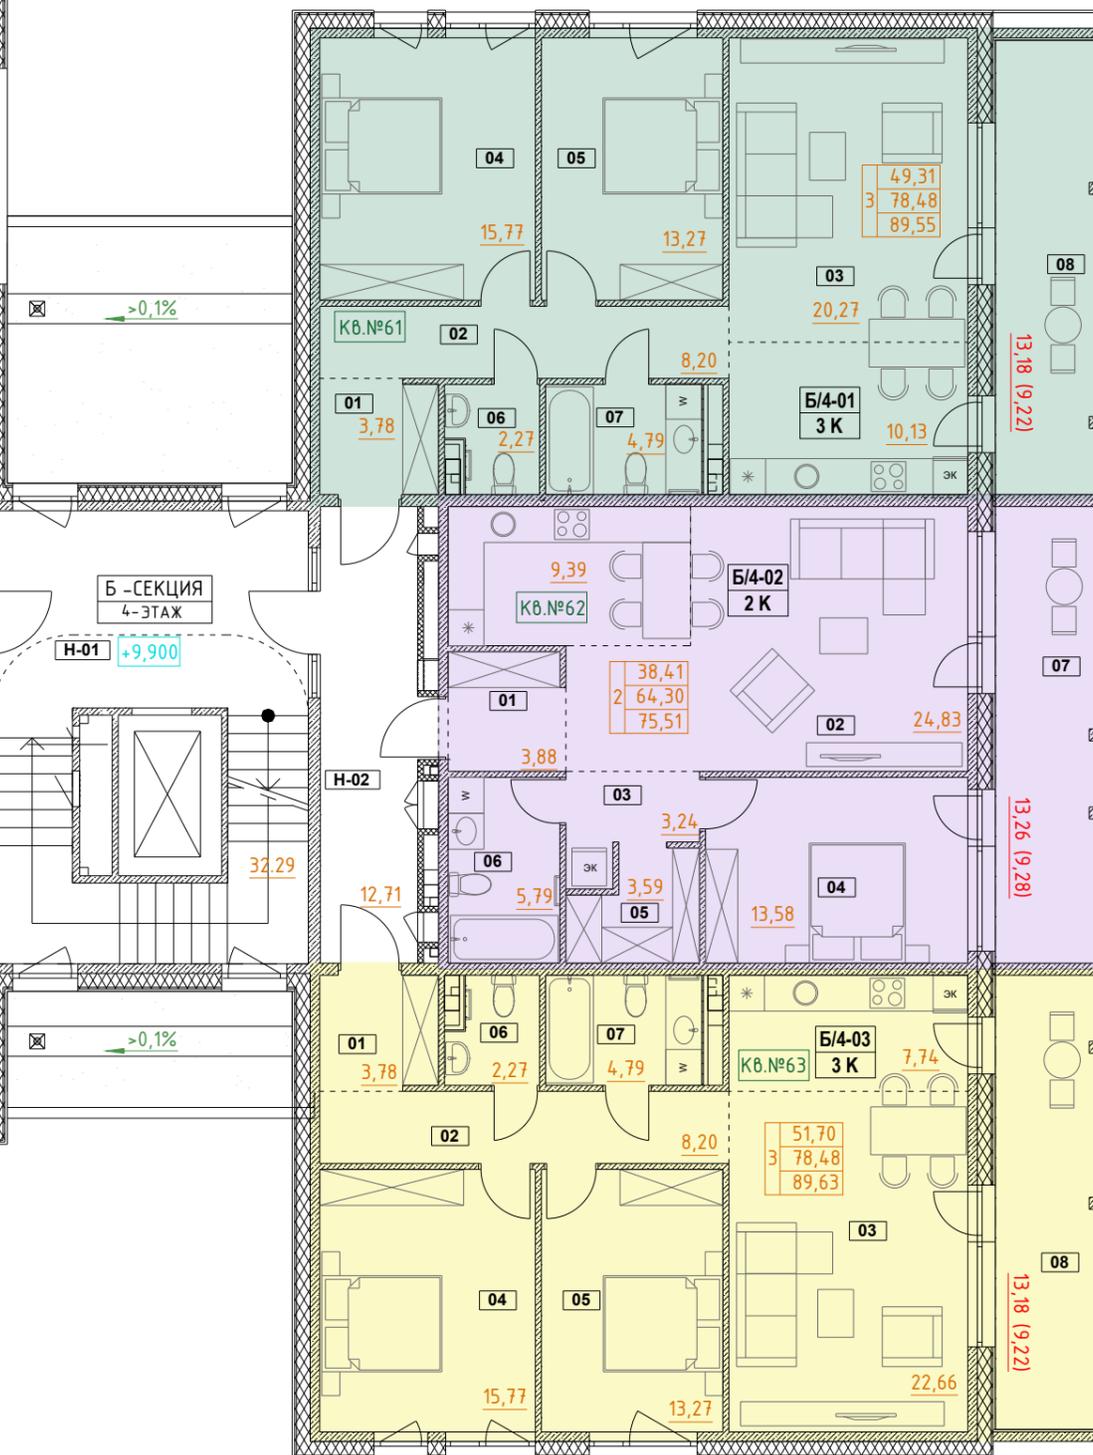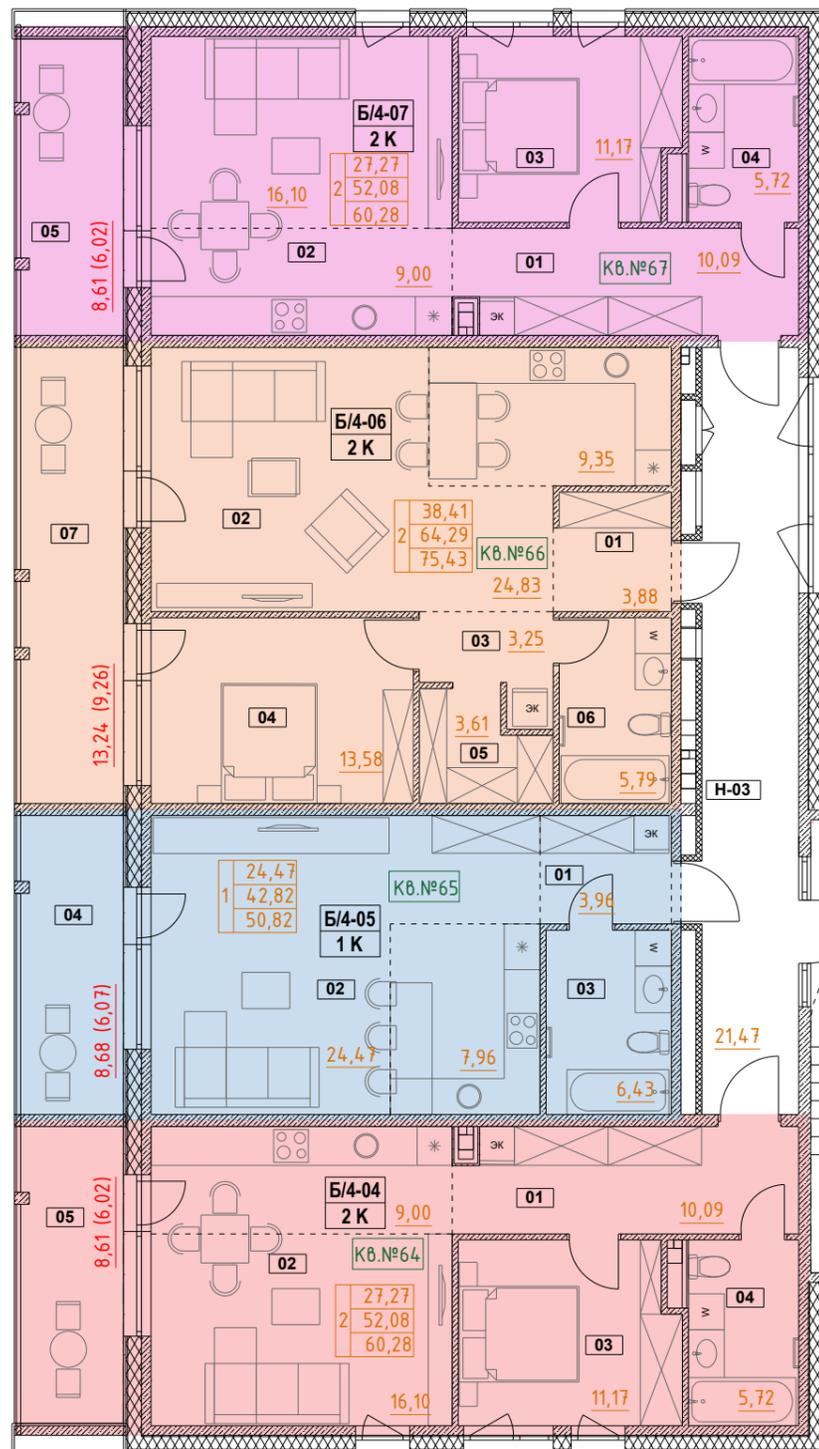

Условные обозначения

- Железобетонная панельная стена/перегородка
- Железобетонная панельная стена с утеплителем из минераловатных плит и вентилируемым фасадом с облицовкой керамогранитными плитами
- Б/2-06
2 К Номер квартиры по экспликации
- 01 Номер помещения по экспликации


Компоновочная схема

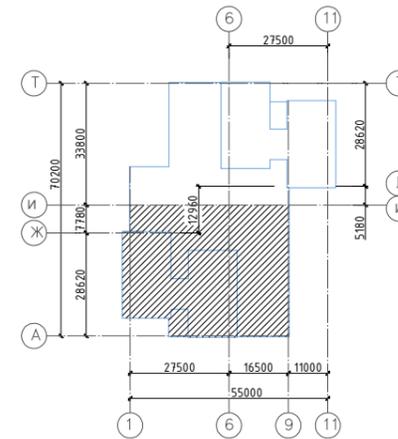

Б - СЕКЦИЯ / 4 - ЭТАЖ		
Б секция		
Н-01	Лестничная клетка	32,29
Н-02	Коридор	12,71
Н-03	Коридор	21,47
		66,47 м ²
Б секция Б/4-01 (ЗК)		
01	Прихожая	3,78
02	Коридор	8,20
03	Кухня/Гостиная	30,40
04	Спальня	15,77
05	Спальня	13,27
06	Санузел	2,27
07	Санузел	4,79
		78,48 м ²
08	Балкон	13,18(9,22)
Б секция Б/4-02 (2К)		
01	Прихожая	3,88
02	Кухня/Гостиная	34,22
03	Коридор	3,24
04	Спальня	13,58
05	Гардеробная	3,59
06	Санузел	5,79
		64,30 м ²
07	Балкон	13,26(9,28)
Б секция Б/4-03 (ЗК)		
01	Прихожая	3,78
02	Коридор	8,20
03	Кухня/Гостиная	30,40
04	Спальня	15,77
05	Спальня	13,27
06	Санузел	2,27
07	Санузел	4,79
		78,48 м ²
08	Балкон	13,18(9,22)
Б секция Б/4-04 (2К)		
01	Прихожая	10,09
02	Кухня/Гостиная	25,10
03	Спальня	11,17
04	Санузел	5,72
		52,08 м ²
05	Балкон	8,61(6,02)
Б секция Б/4-05 (1К)		
01	Прихожая	3,96
02	Кухня/Гостиная	32,43
03	Санузел	6,43
		42,82 м ²
04	Балкон	8,68(6,07)
Б секция Б/4-06 (2К)		
01	Прихожая	3,88
02	Кухня/Гостиная	34,18
03	Коридор	3,25
04	Спальня	13,58
05	Гардеробная	3,61
06	Санузел	5,79
		64,29 м ²
07	Балкон	13,24(9,26)
Б секция Б/4-07 (2К)		
01	Прихожая	10,09
02	Кухня/Гостиная	25,10
03	Спальня	11,17
04	Санузел	5,72
		52,08 м ²
05	Балкон	8,61(6,02)

Жилой микрорайон в районе п. Солнечный Минского района.
9-я очередь строительства. Жилой дом №1.6 по генплану



Б - секция
План 5 этажа маркировочный

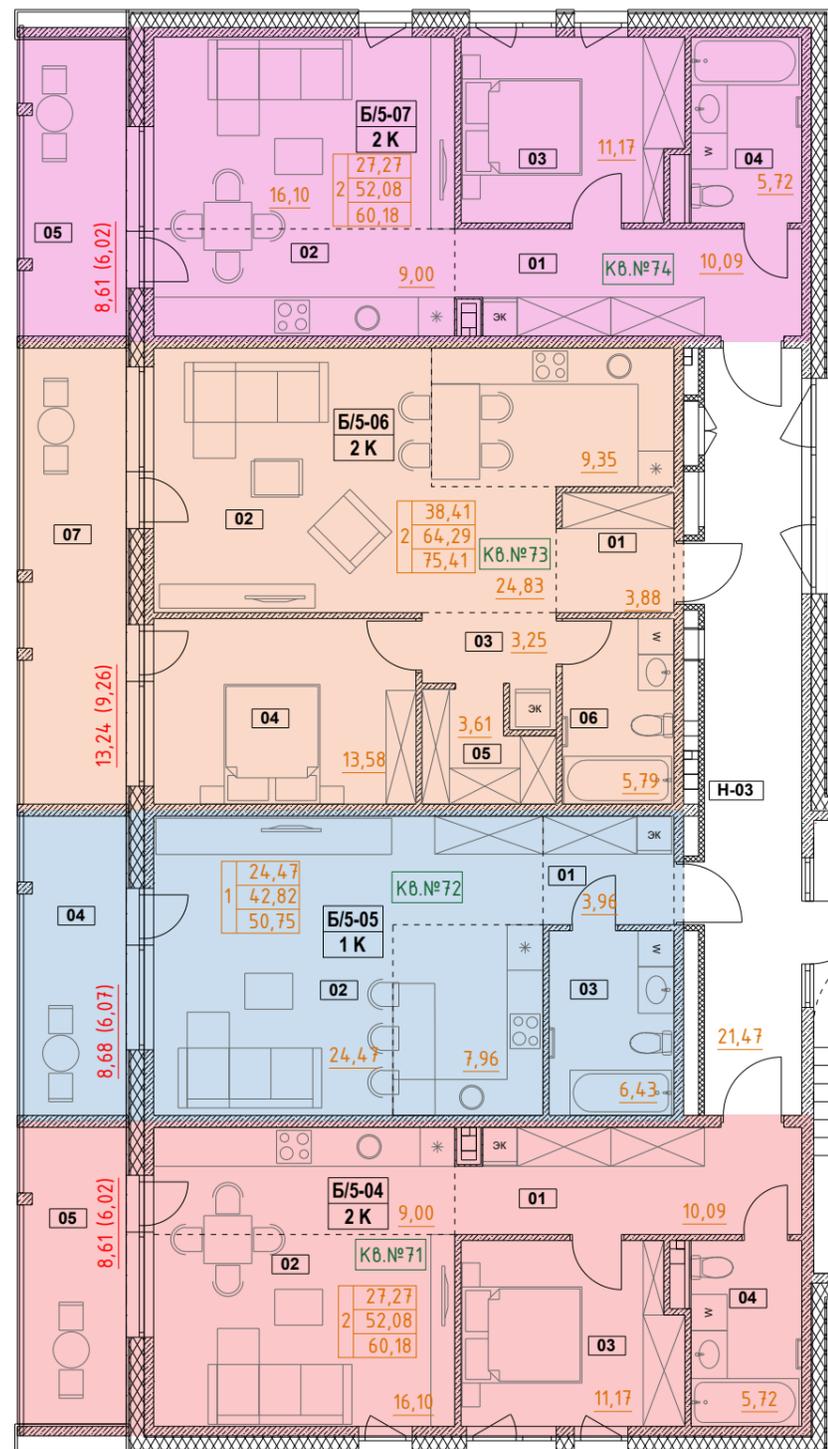

Условные обозначения

- Железобетонная панельная стена/перегородка
- Железобетонная панельная стена с утеплителем из минераловатных плит и вентилируемым фасадом с облицовкой керамогранитными плитами
- Номер квартиры по экспликации
- Номер помещения по экспликации


Компоновочная схема

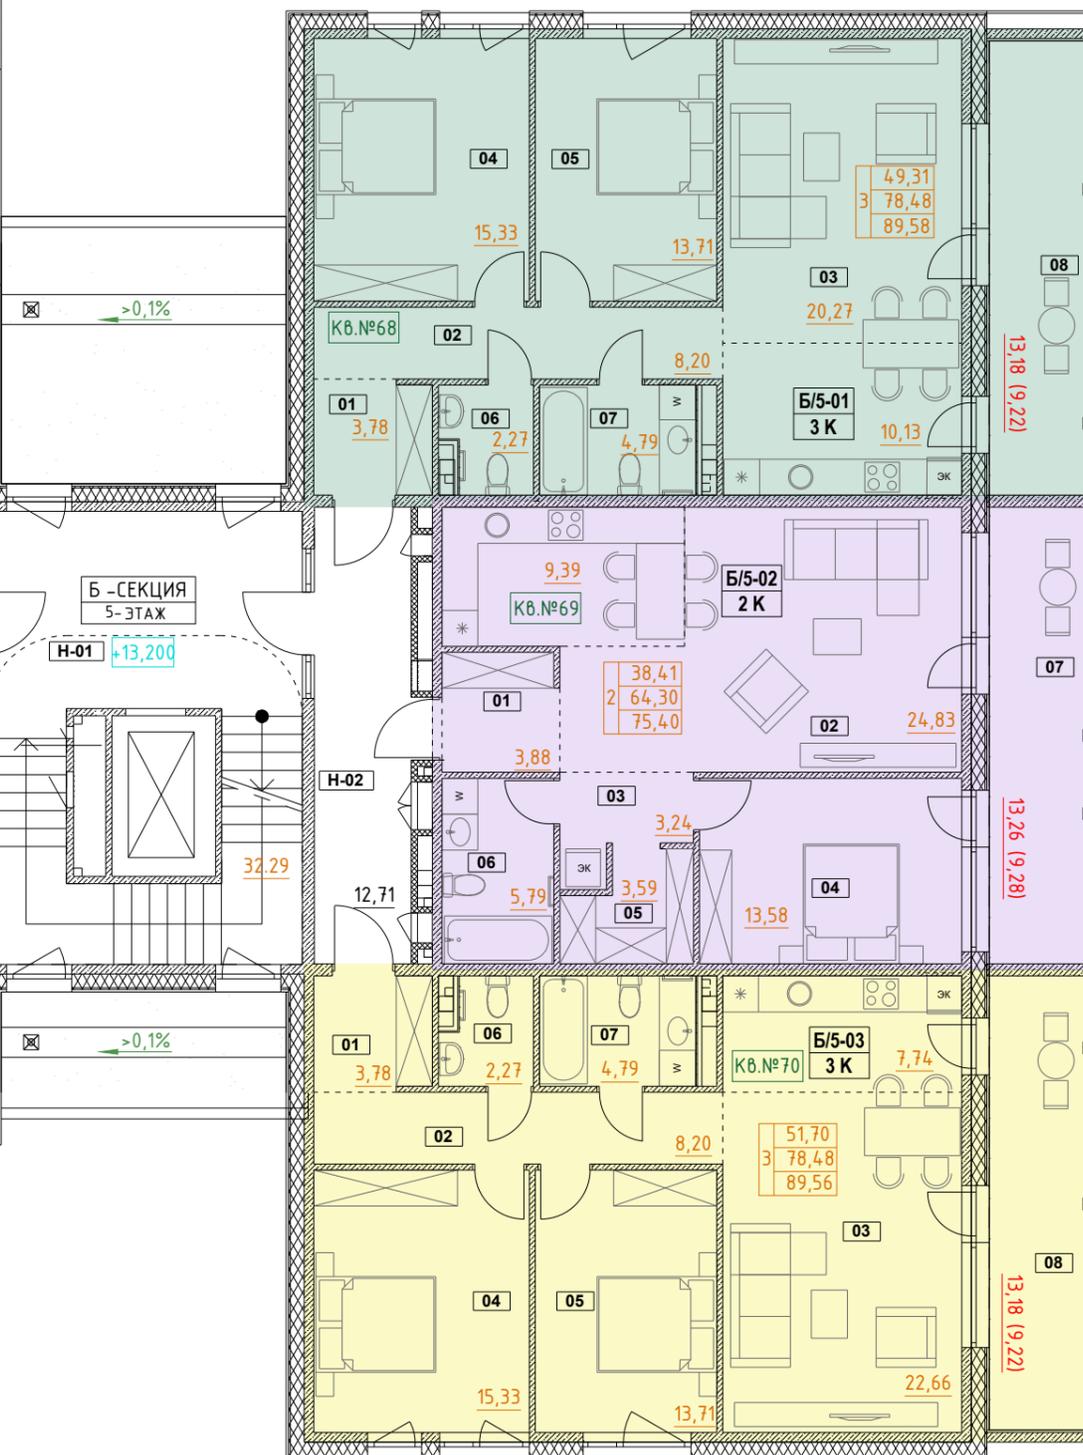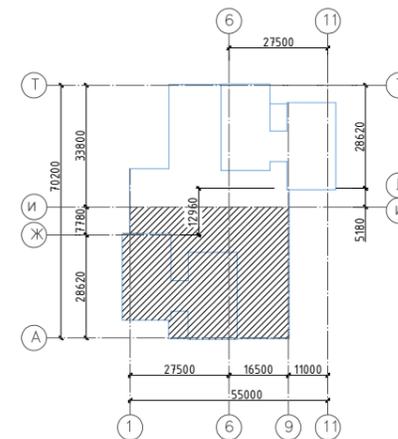

Б - СЕКЦИЯ / 5 - ЭТАЖ		
Б секция		
Н-01	Лестничная клетка	32,29
Н-02	Коридор	12,71
Н-03	Коридор	21,47
		66,47 м ²
Б секция Б/5-01 (3К)		
01	Прихожая	3,78
02	Коридор	8,20
03	Кухня/Гостиная	30,40
04	Спальня	15,33
05	Спальня	13,71
06	Санузел	2,27
07	Санузел	4,79
		78,48 м ²
08	Балкон	13,18(9,22)
Б секция Б/5-02 (2К)		
01	Прихожая	3,88
02	Кухня/Гостиная	34,22
03	Коридор	3,24
04	Спальня	13,58
05	Гардеробная	3,59
06	Санузел	5,79
		64,30 м ²
07	Балкон	13,26(9,28)
Б секция Б/5-03 (3К)		
01	Прихожая	3,78
02	Коридор	8,20
03	Кухня/Гостиная	30,40
04	Спальня	15,33
05	Спальня	13,71
06	Санузел	2,27
07	Санузел	4,79
		78,48 м ²
08	Балкон	13,18(9,22)
Б секция Б/5-04 (2К)		
01	Прихожая	10,09
02	Кухня/Гостиная	25,10
03	Спальня	11,17
04	Санузел	5,72
		52,08 м ²
05	Балкон	8,61(6,02)
Б секция Б/5-05 (1К)		
01	Прихожая	3,96
02	Кухня/Гостиная	32,43
03	Санузел	6,43
		42,82 м ²
04	Балкон	8,68(6,07)
Б секция Б/5-06 (2К)		
01	Прихожая	3,88
02	Кухня/Гостиная	34,18
03	Коридор	3,25
04	Спальня	13,58
05	Гардеробная	3,61
06	Санузел	5,79
		64,29 м ²
07	Балкон	13,24(9,26)
Б секция Б/5-07 (2К)		
01	Прихожая	10,09
02	Кухня/Гостиная	25,10
03	Спальня	11,17
04	Санузел	5,72
		52,08 м ²
05	Балкон	8,61(6,02)

Жилой микрорайон в районе п. Солнечный Минского района.
9-я очередь строительства. Жилой дом №1.6 по генплану


Б - секция
План 6 этажа маркировочный

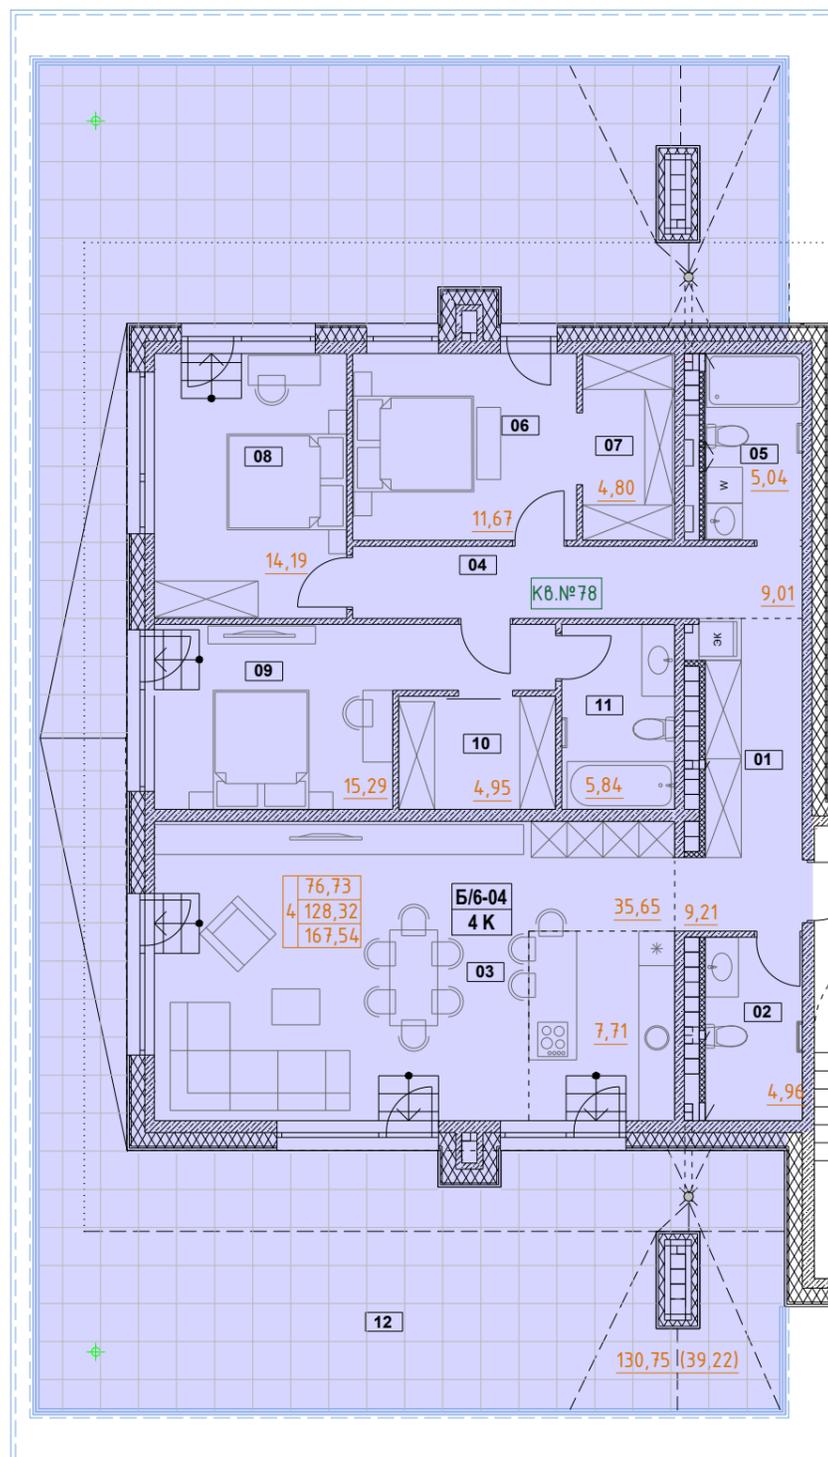

Условные обозначения

- Железобетонная панельная стена/перегородка
- Железобетонная панельная стена с утеплителем из минераловатных плит и вентилируемым фасадом с облицовкой керамогранитными плитами
- Б/6-06
2 К Номер квартиры по экспликации
- 01 Номер помещения по экспликации

Компоновочная схема

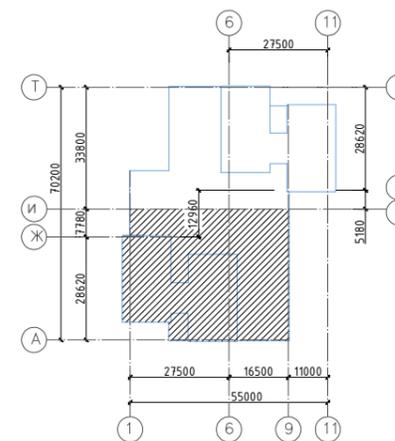

Б - СЕКЦИЯ / 6 - ЭТАЖ		
Б секция		
Н-01	Лестничная клетка	32,29
Н-02	Коридор	12,71
		45,00 м ²
Б секция Б/6-01 (3К)		
01	Прихожая	3,78
02	Коридор	8,20
03	Кухня/Гостиная	30,40
04	Спальня	15,77
05	Спальня	13,27
06	Санузел	2,27
07	Санузел	4,79
		78,48 м ²
08	Балкон	13,18 (9,22)
Б секция Б/6-02 (2К)		
01	Прихожая	3,88
02	Кухня/Гостиная	34,22
03	Коридор	3,24
04	Спальня	13,58
05	Гардеробная	3,59
06	Санузел	5,79
		64,30 м ²
07	Балкон	13,26 (9,28)
Б секция Б/6-03 (3К)		
01	Прихожая	3,78
02	Коридор	8,20
03	Кухня/Гостиная	30,40
04	Спальня	15,77
05	Спальня	13,27
06	Санузел	2,27
07	Санузел	4,79
		78,48 м ²
08	Балкон	13,18 (9,22)
Б секция Б/6-04 (4К)		
01	Прихожая	9,21
02	Санузел	4,96
03	Кухня/Гостиная	43,36
04	Коридор	9,01
05	Санузел	5,04
06	Спальня	11,67
07	Гардеробная	4,80
08	Спальня	14,19
09	Спальня	15,29
10	Гардеробная	4,95
11	Санузел	5,84
		128,32 м ²
12	Терраса	130,75 (39,22)